


## 2階 第1会議室 / 口の字

〒460-0003 愛知県名古屋市中区錦3-1-26 ウメムラビル 2階

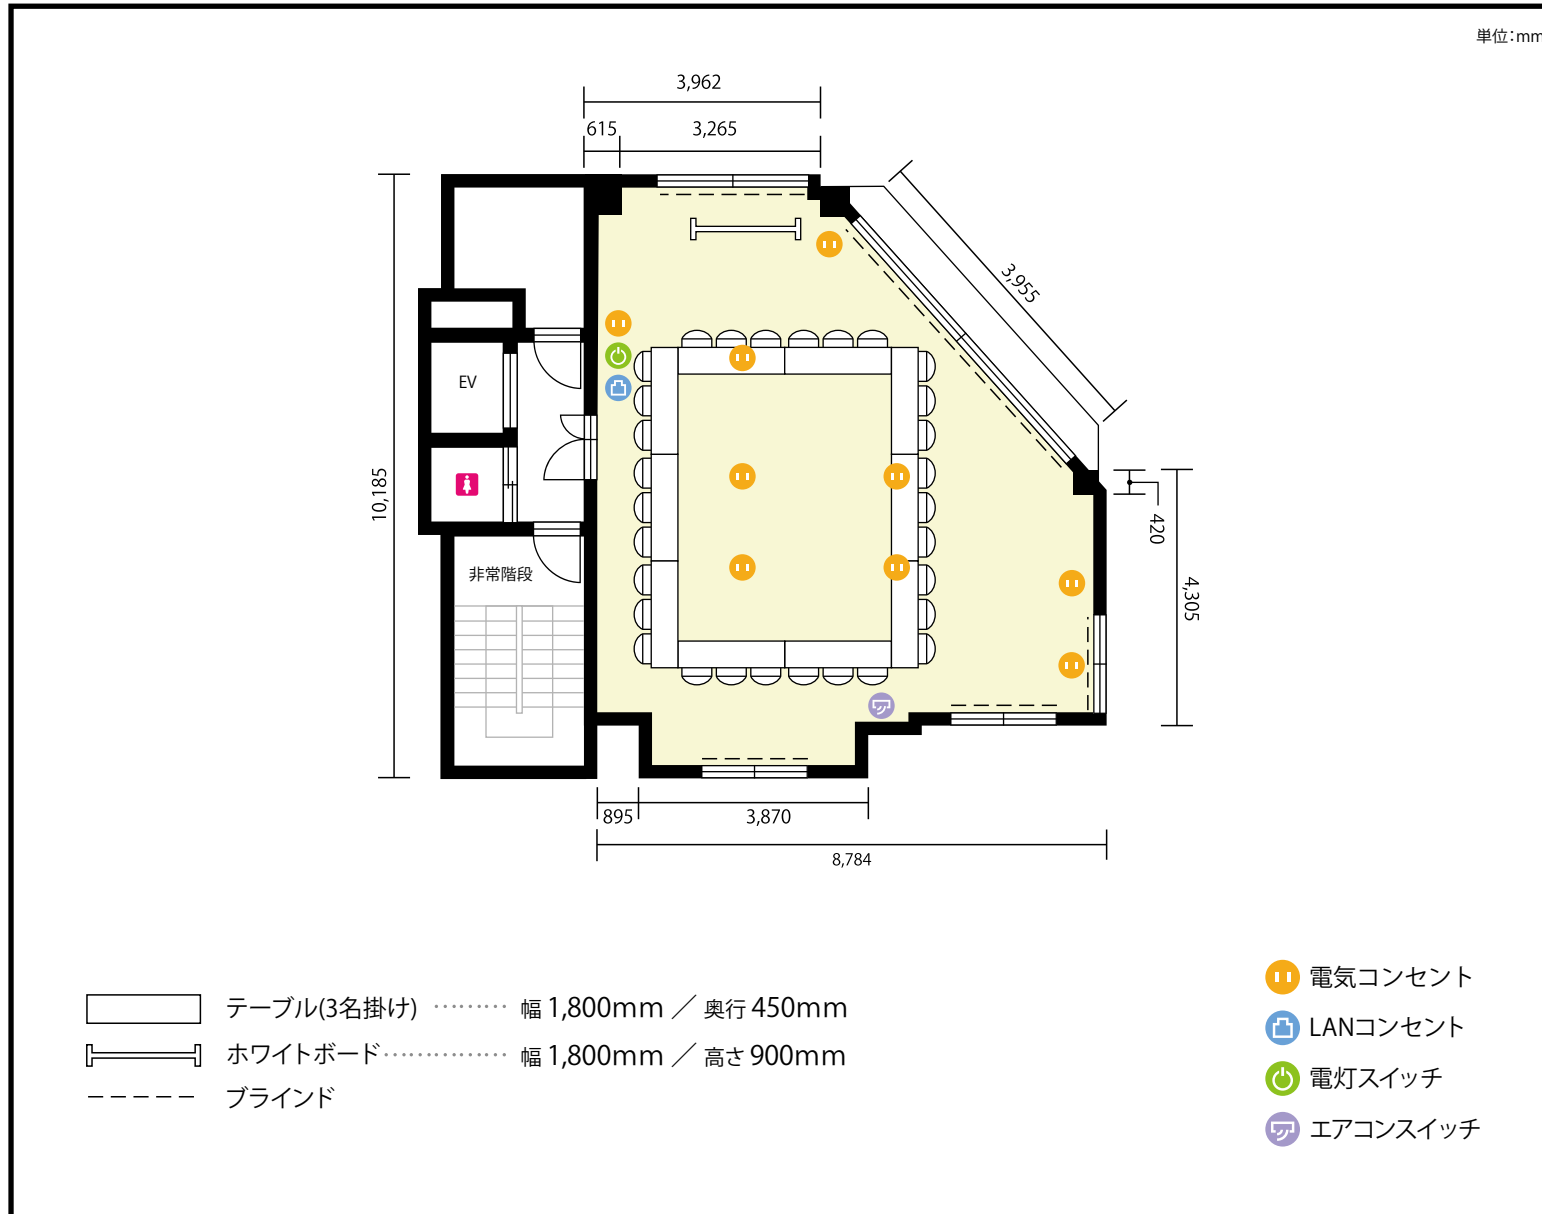

利用人数 最大利用人数 (※講師席を除く)

口の字 30名

### 施設情報

面積 83.1 m<sup>2</sup> (25.1 坪)

天井高 2,493mm

ドア開口部 横 1,110mm  
縦 1,840mm


### 備考

男性用トイレは1Fにございます。



## 2階 第1会議室 / 口の字

〒460-0003 愛知県名古屋市中区錦3-1-26 ウメムラビル 2階

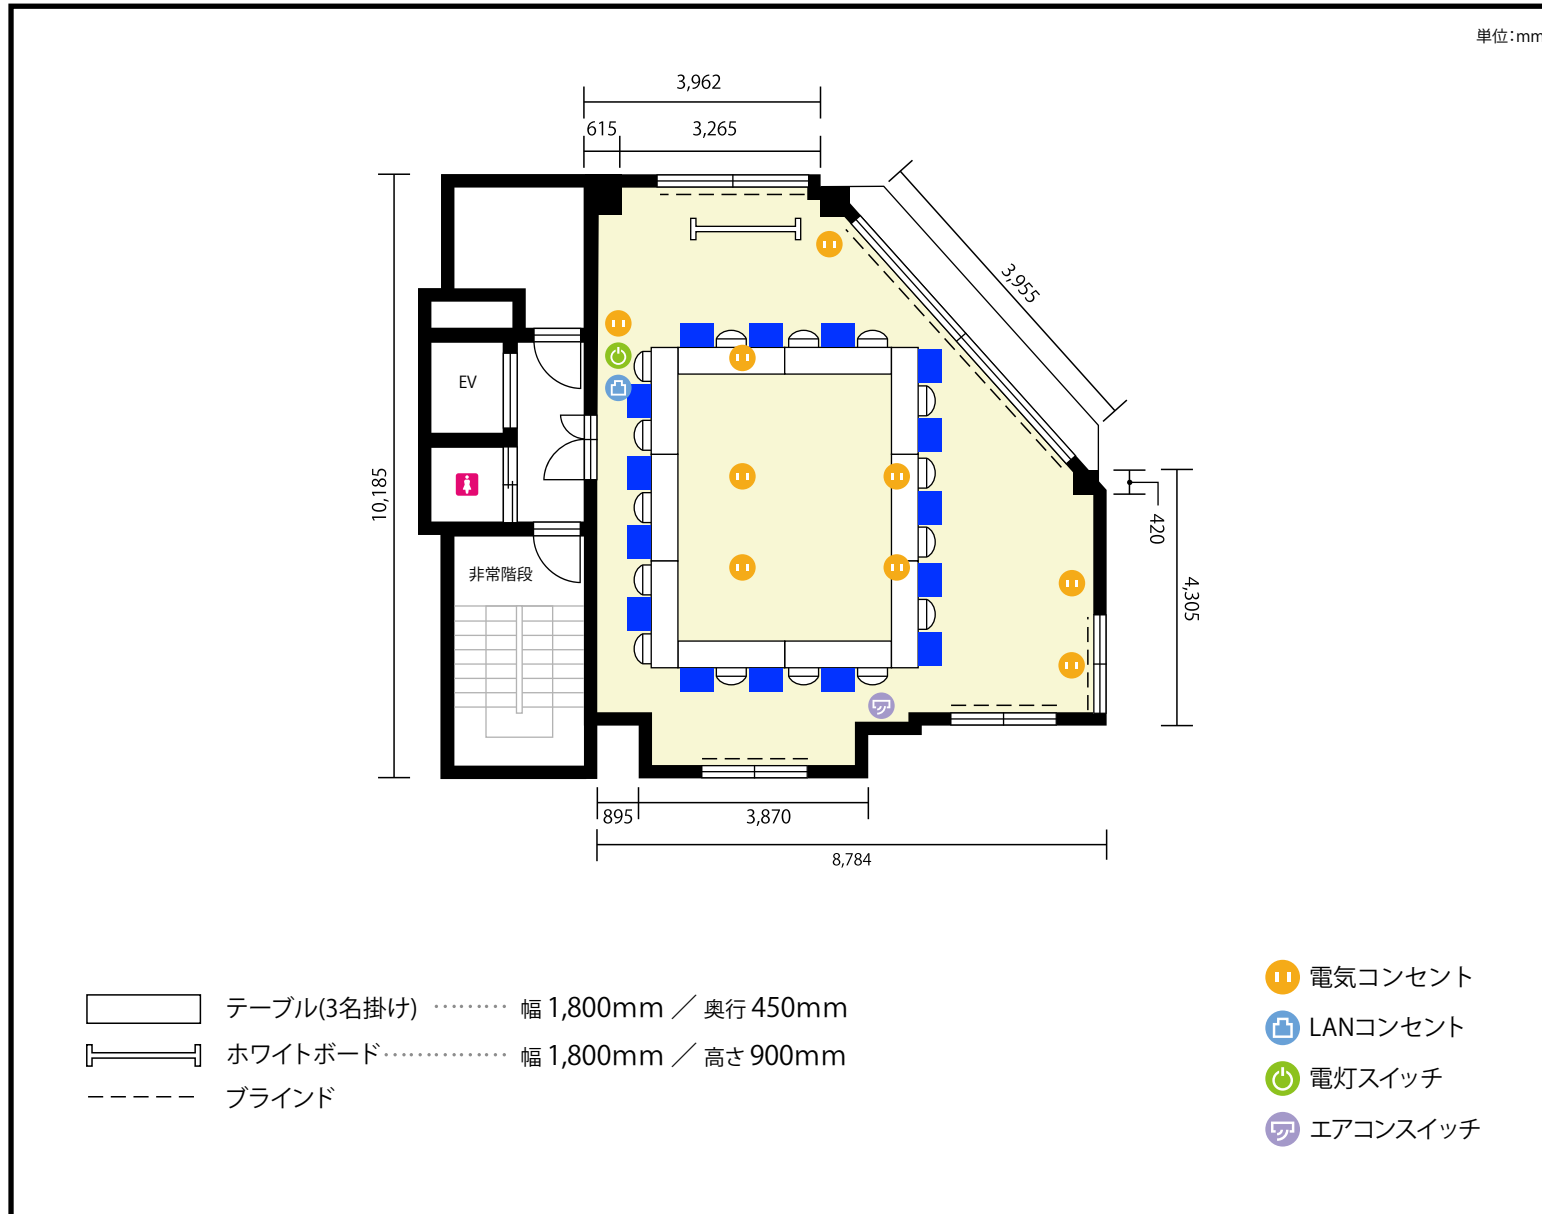

**利用人数** 最大利用人数 (※講師席を除く)

ソーシャルディスタンス(5割)口の字 15名

### 施設情報

面積 83.1 m<sup>2</sup> (25.1 坪)

天井高 2,493mm

ドア開口部 横 1,110mm  
縦 1,840mm


### 備考

男性用トイレは1Fにございます。



## 2階 第1会議室 / 口の字

〒460-0003 愛知県名古屋市中区錦3-1-26 ウメムラビル 2階

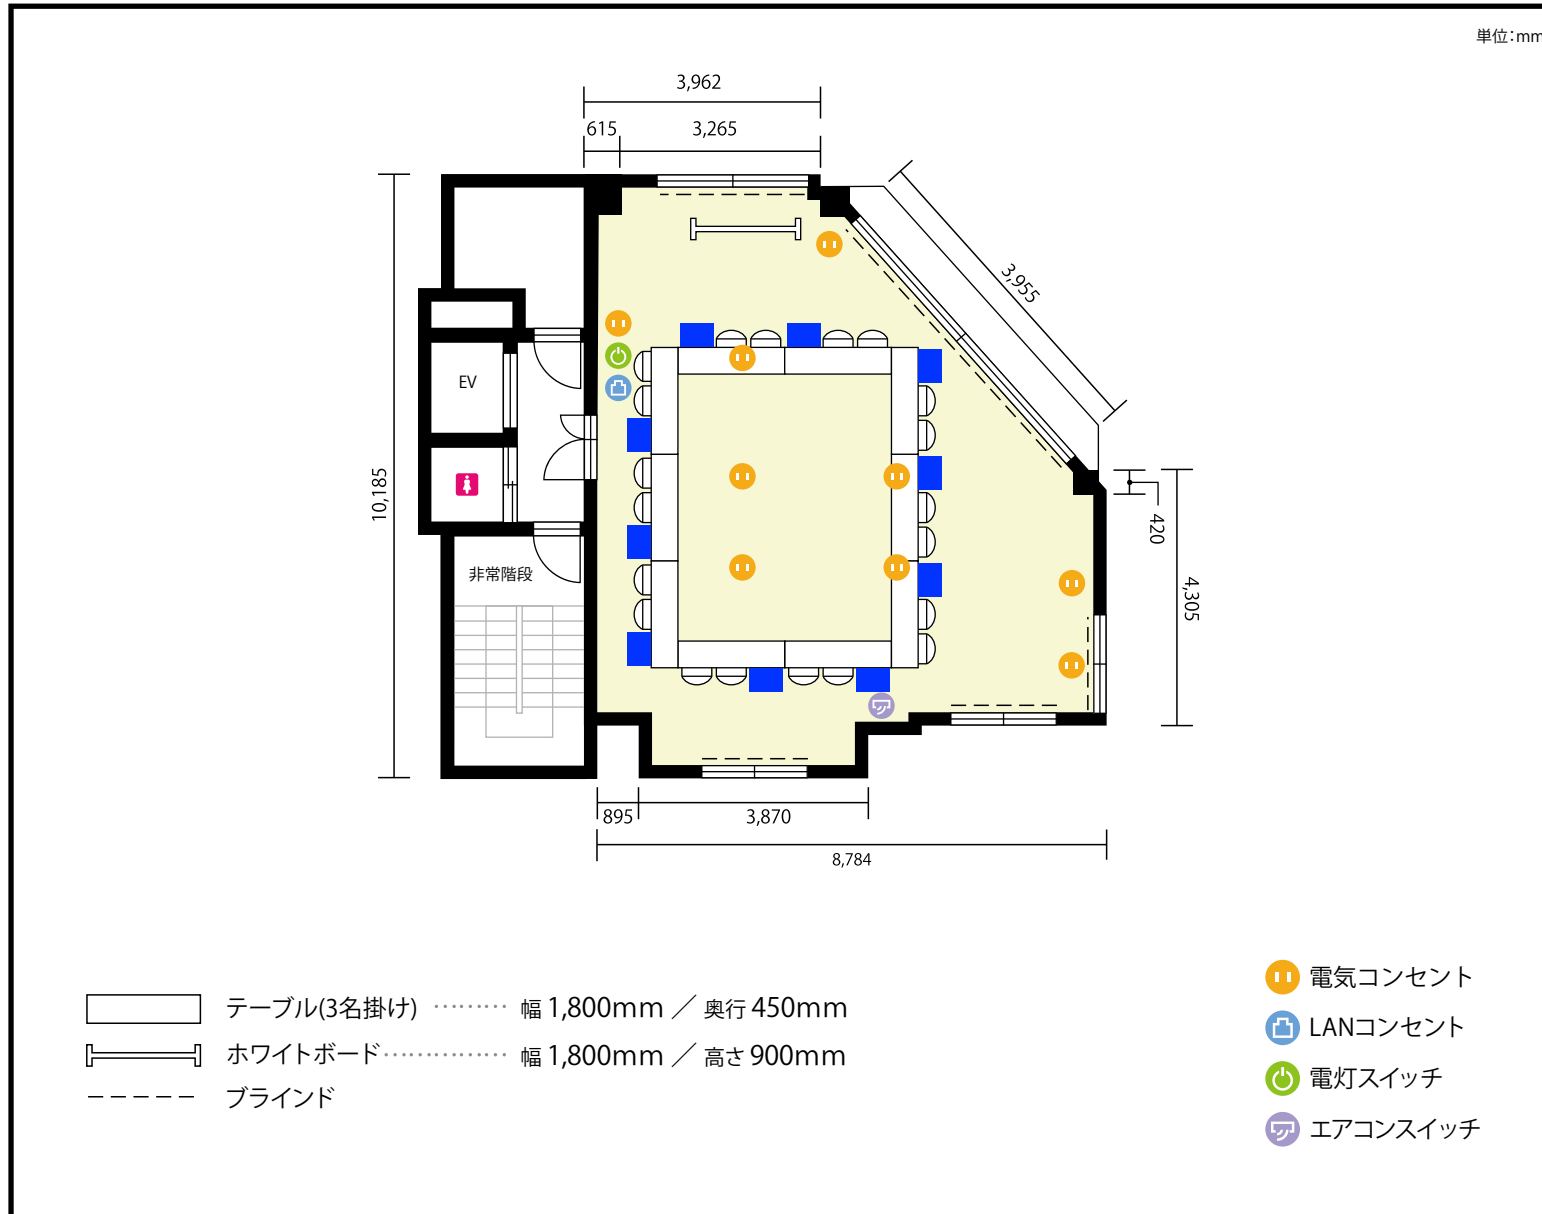

**利用人数** 最大利用人数(※講師席を除く)

ソーシャルディスタンス(5割)口の字 10名

### 施設情報

面積 83.1 m<sup>2</sup> (25.1 坪)

天井高 2,493mm

ドア開口部 横 1,110mm  
縦 1,840mm

### 備考

男性用トイレは1Fにございます。

