


7階

第1会議室 / 口の字

〒450-0002 愛知県名古屋市中村区名駅3-13-31 名駅モリシタビル 7階

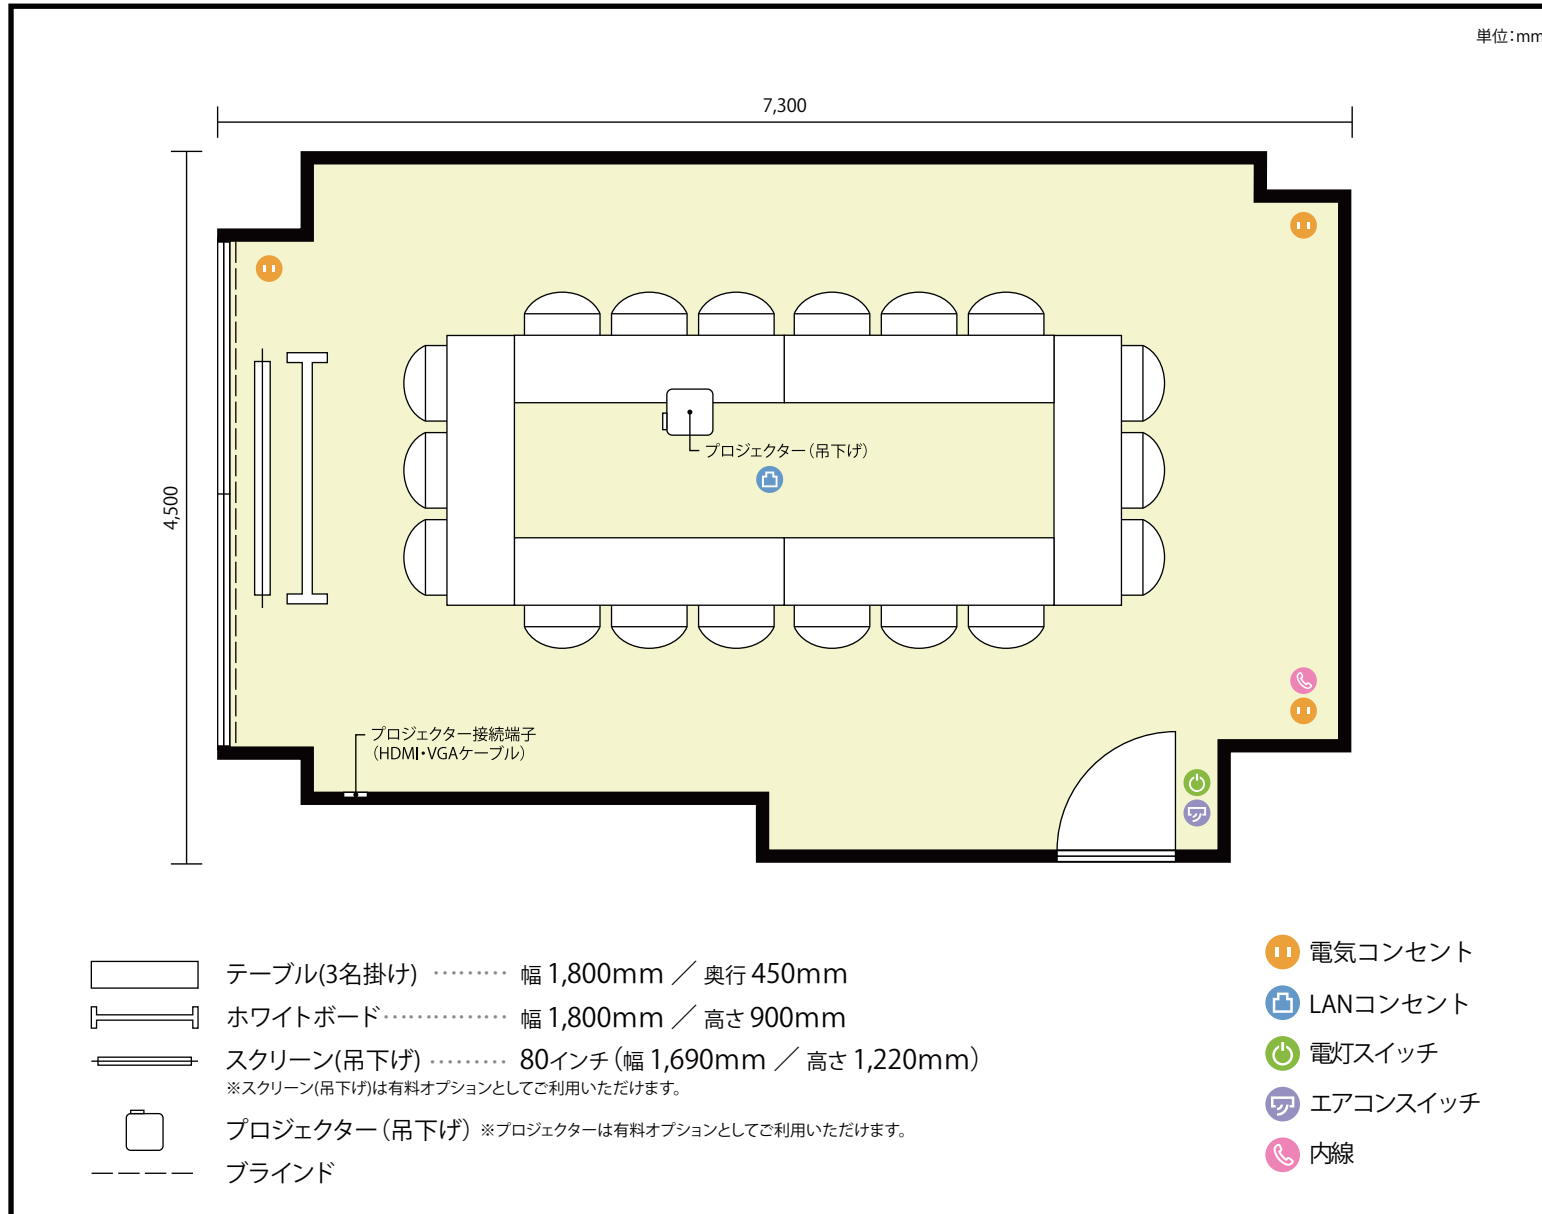

利用人数 最大利用人数(※講師席を除く)

口の字 18名

施設情報

面積 31.2 m² (9.43 坪)

天井高 2,380mm

ドア開口部 横 800mm
縦 2,000mm


備考



7階

第1会議室 / 口の字

〒450-0002 愛知県名古屋市中村区名駅3-13-31 名駅モリシタビル 7階

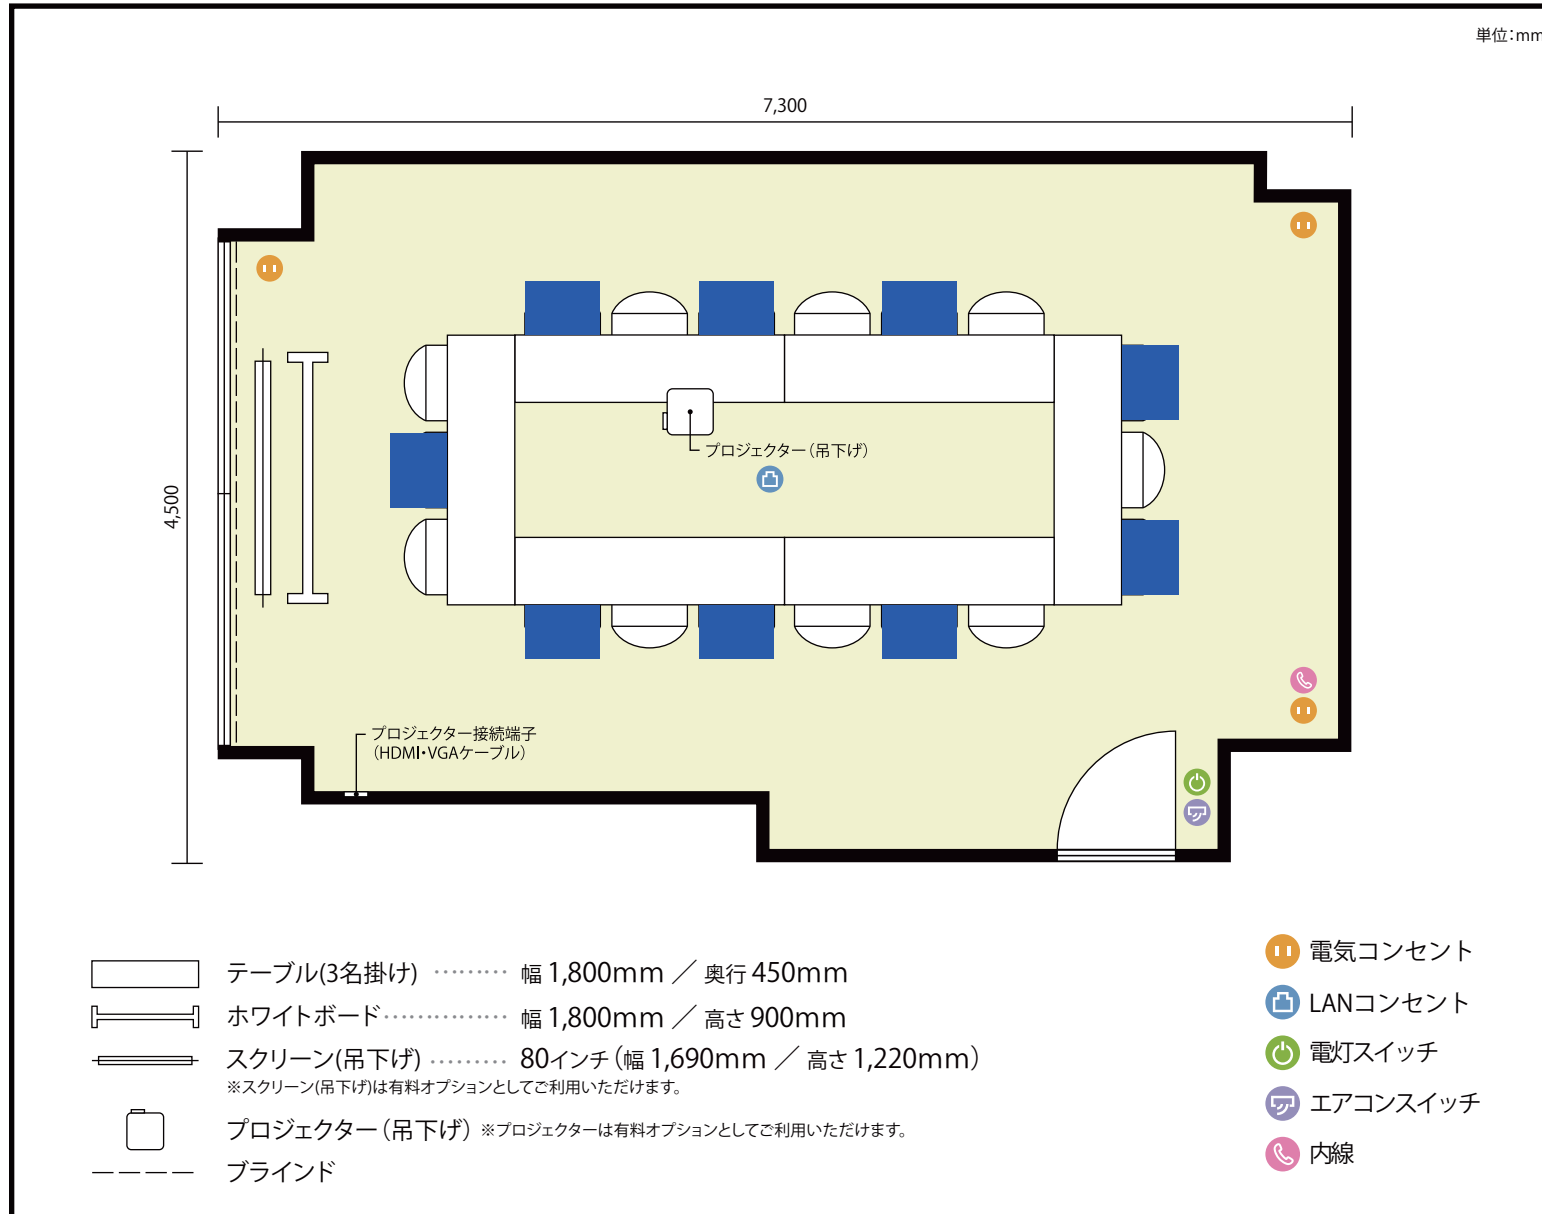

利用人数 最大利用人数(※講師席を除く)

ソーシャルディスタンス(5割) 口の字 9名

施設情報

面積 31.2 m² (9.43 坪)

天井高 2,380mm

ドア開口部 横 800mm
縦 2,000mm


備考



7階

第1会議室 / 口の字

〒450-0002 愛知県名古屋市中村区名駅3-13-31 名駅モリシタビル 7階

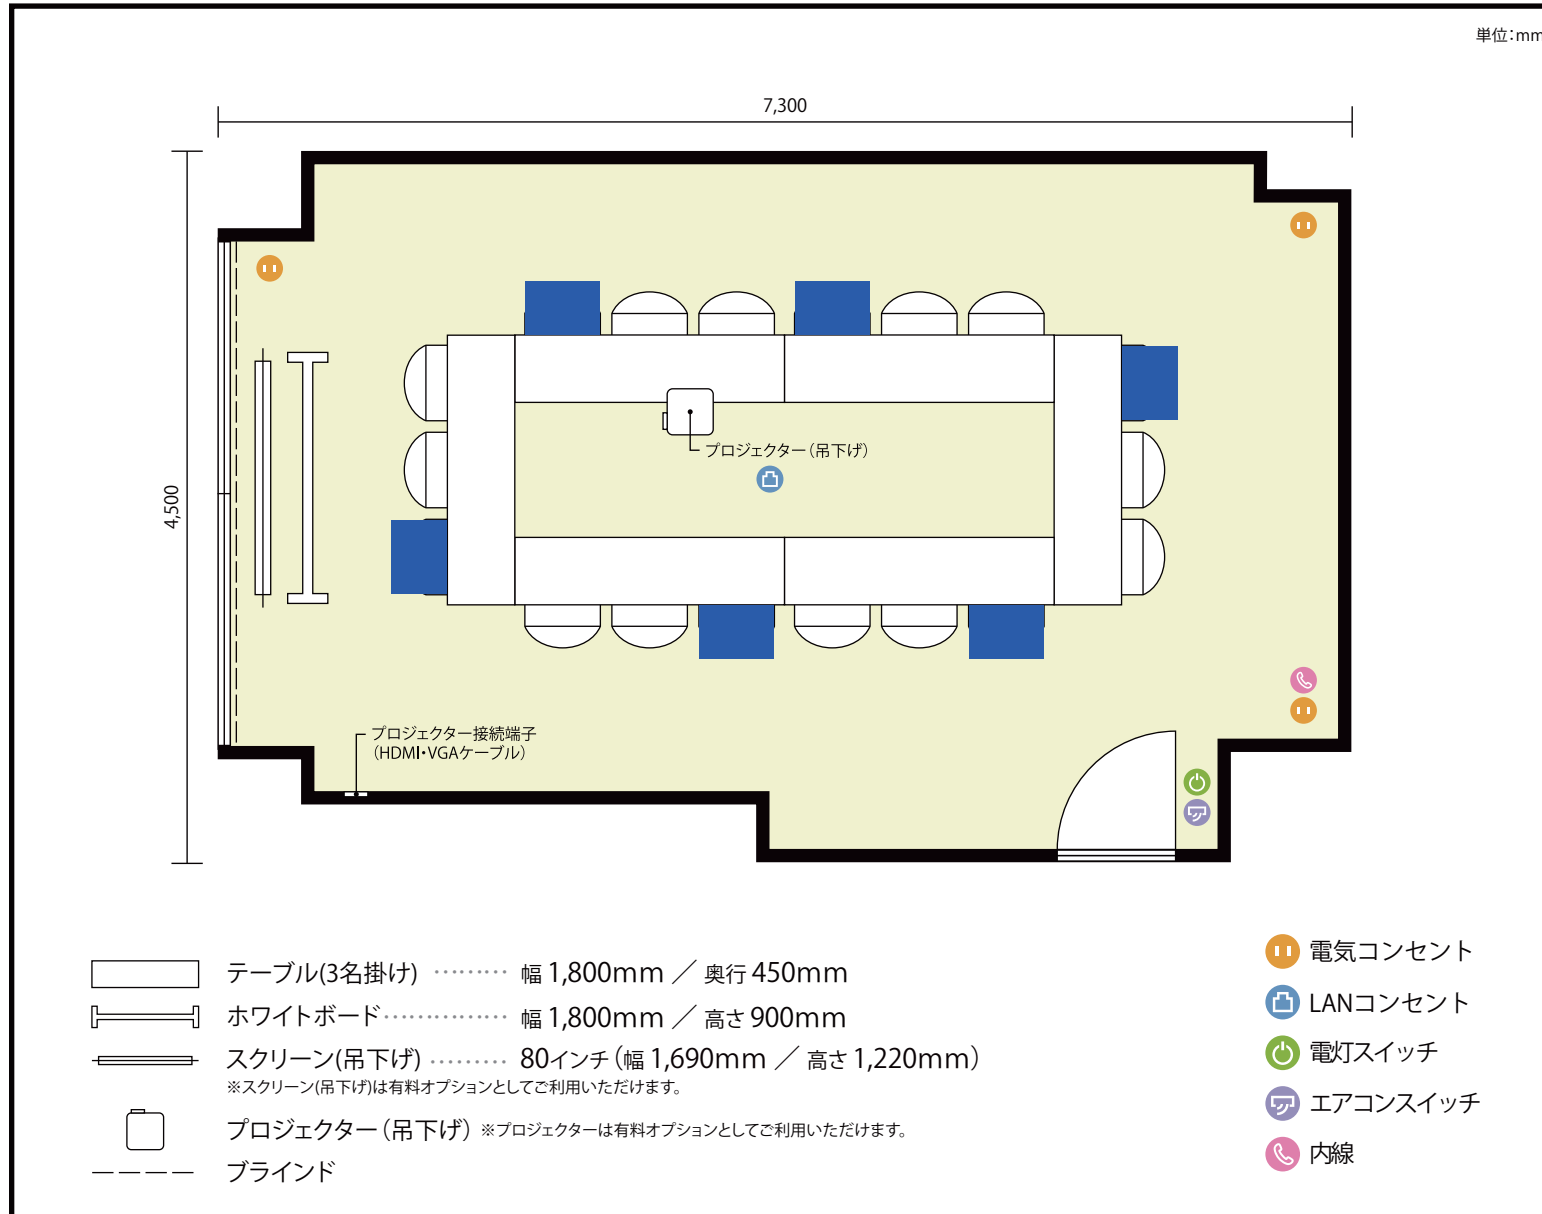

利用人数 最大利用人数(※講師席を除く)

ソーシャルディスタンス(3割) 口の字 6名

施設情報

面積 31.2 m² (9.43 坪)

天井高 2,380mm

ドア開口部 横 800mm
縦 2,000mm

備考

