


4階 RoomB / 設営付き(スクール)

〒460-0003 愛知県名古屋市中区錦3-22-24 ATS広小路ビル 4階

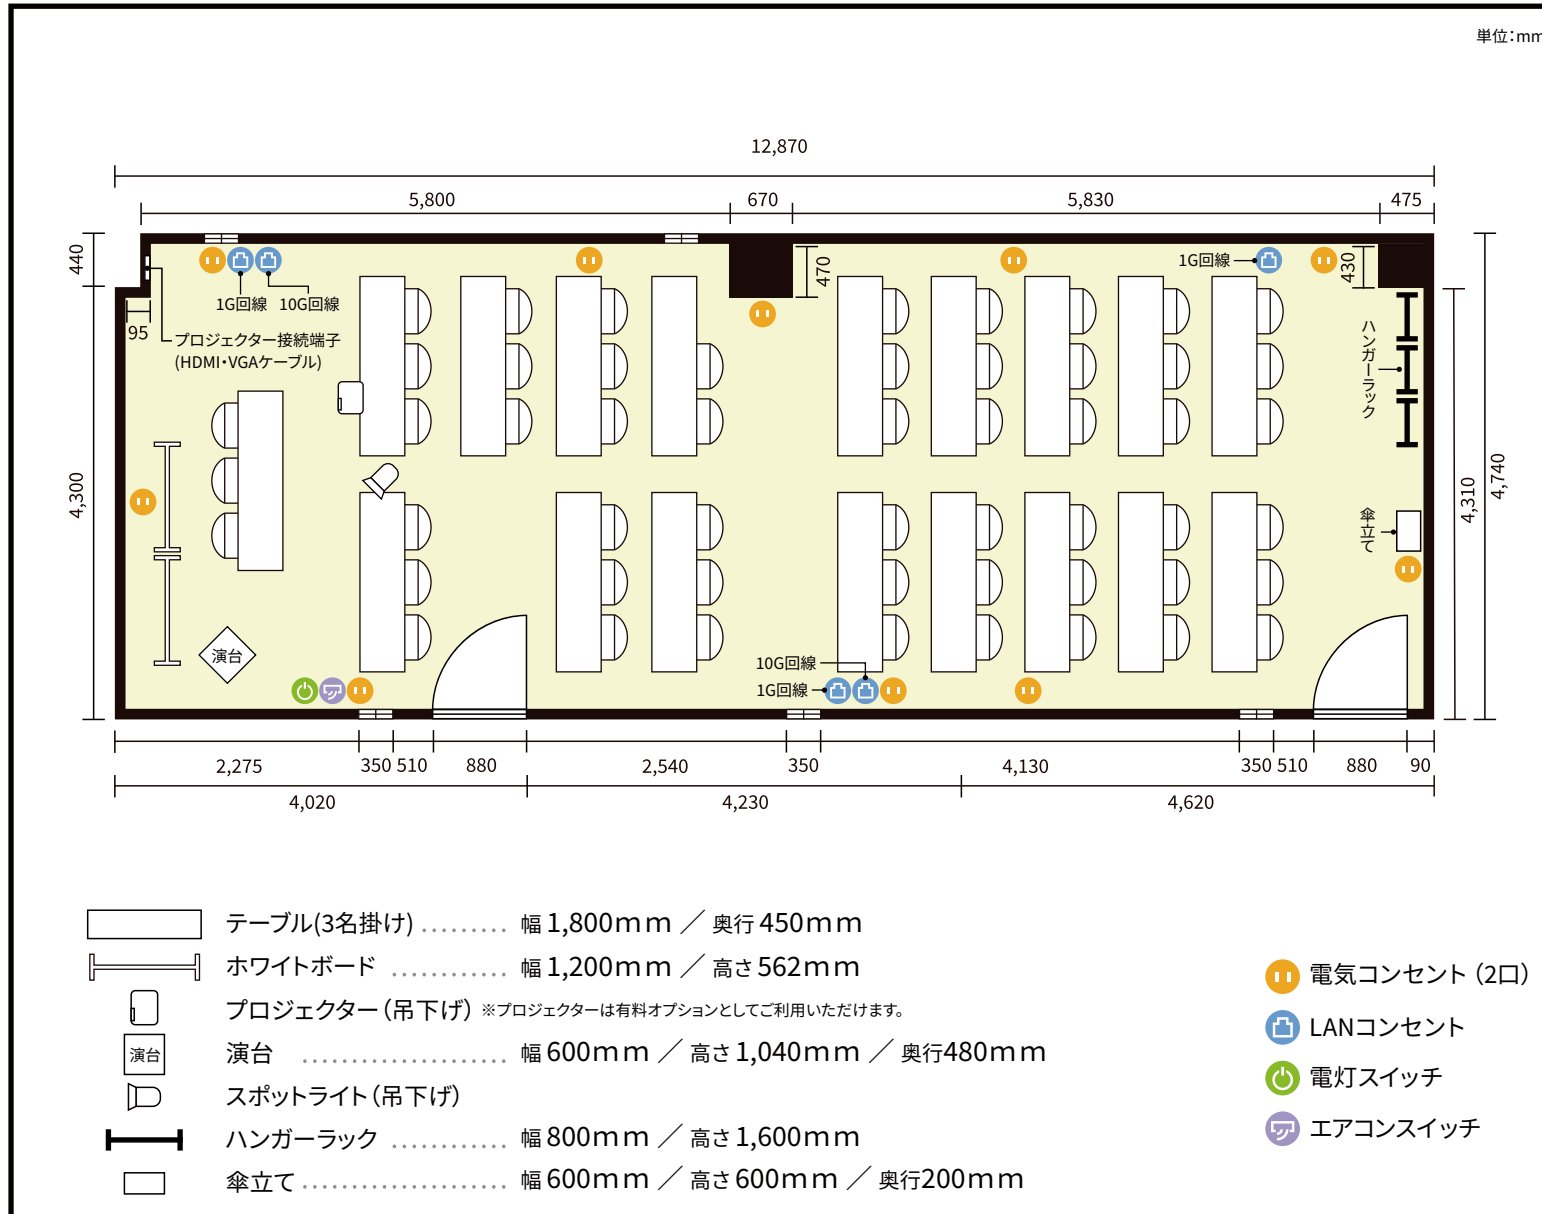

利用人数 最大利用人数 (※講師席を除く)

スクール 50名

施設情報

面積 72.0 m² (21.7 坪)

天井高 2,450mm

ドア開口部 横 800mm
縦 2,100mm

備考

セルフ設営以外のレイアウトをご希望の場合はレイアウト変更費用が発生致します。

