


13階 第22会議室 / ワンデスク

〒451-0045 愛知県名古屋市西区名駅2-27-8 名古屋プライムセントラルタワー 13階

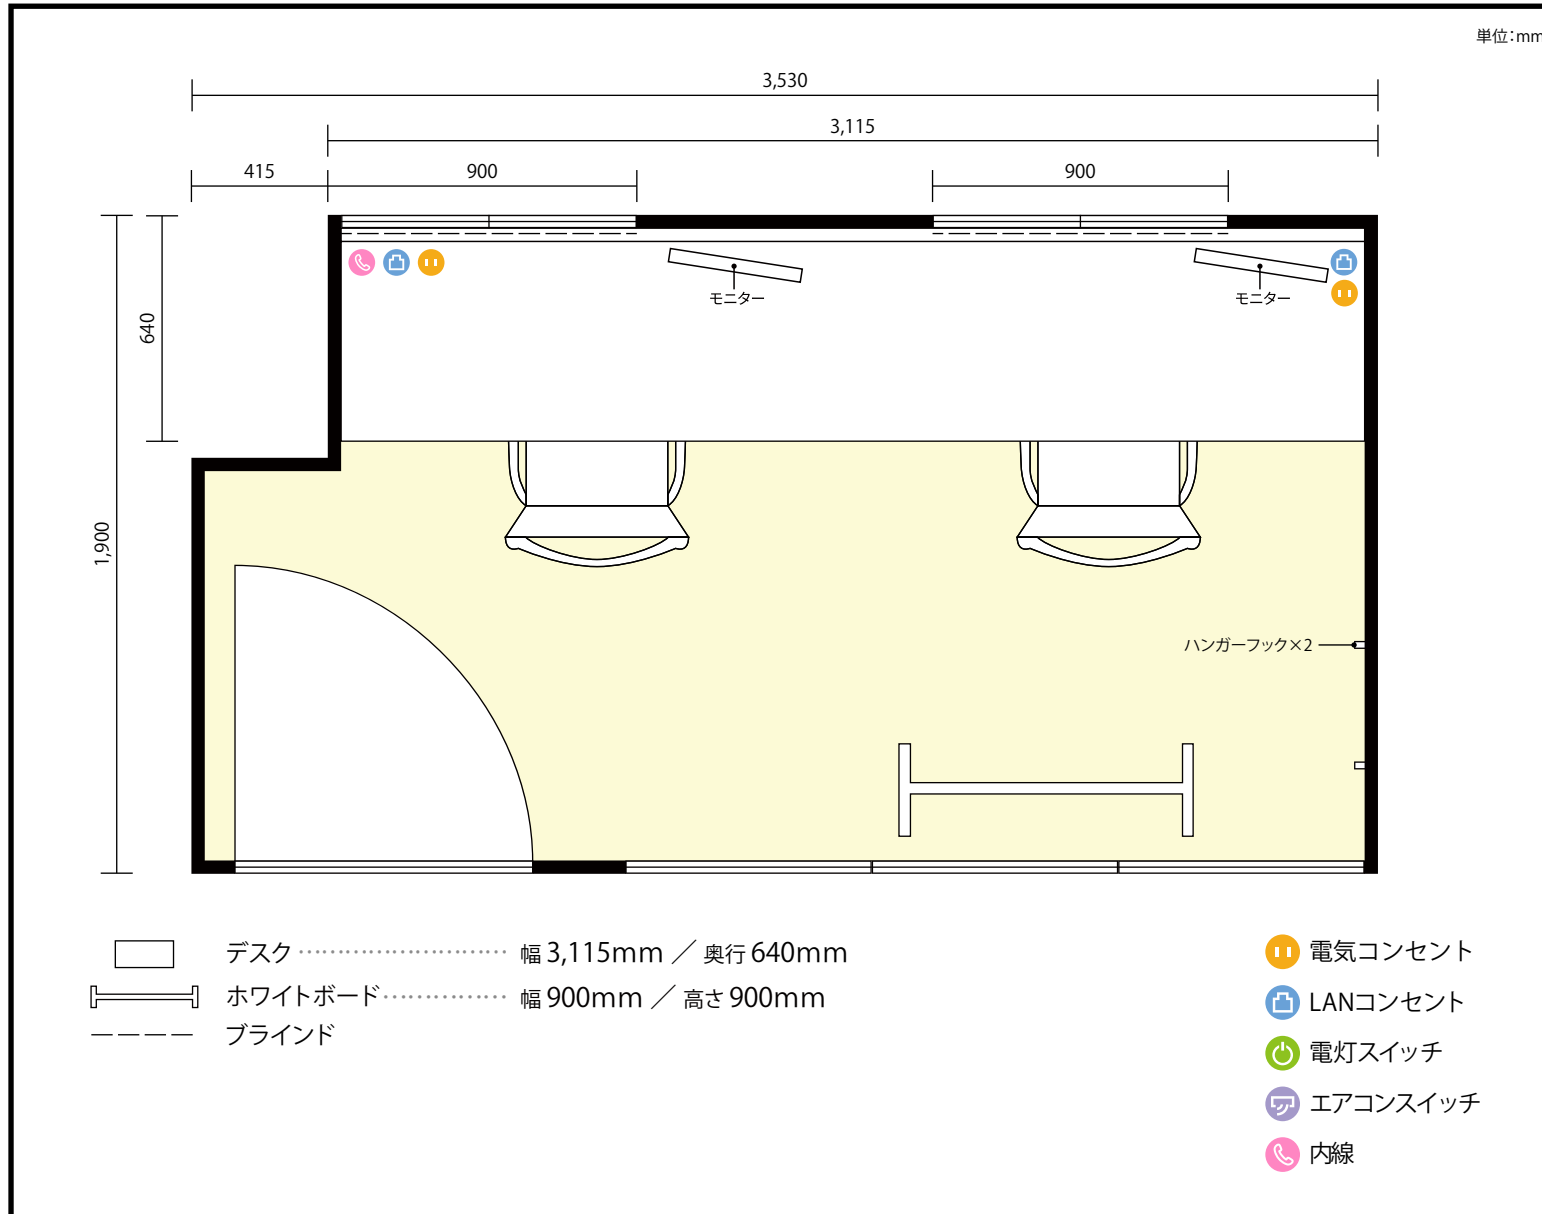

**利用人数** 最大利用人数 (※講師席を除く)

ワンデスク 2名

**施設情報**

面積 4.5 m<sup>2</sup> (1.36 坪)

天井高 2,800mm

ドア開口部 横 910mm  
縦 2,720mm

**備考**

