


13階 プライムホール(第1+2+3+4+5会議室) / シアター 〒451-0045 愛知県名古屋市西区名駅2-27-8 名古屋プライムセントラルタワー 13階

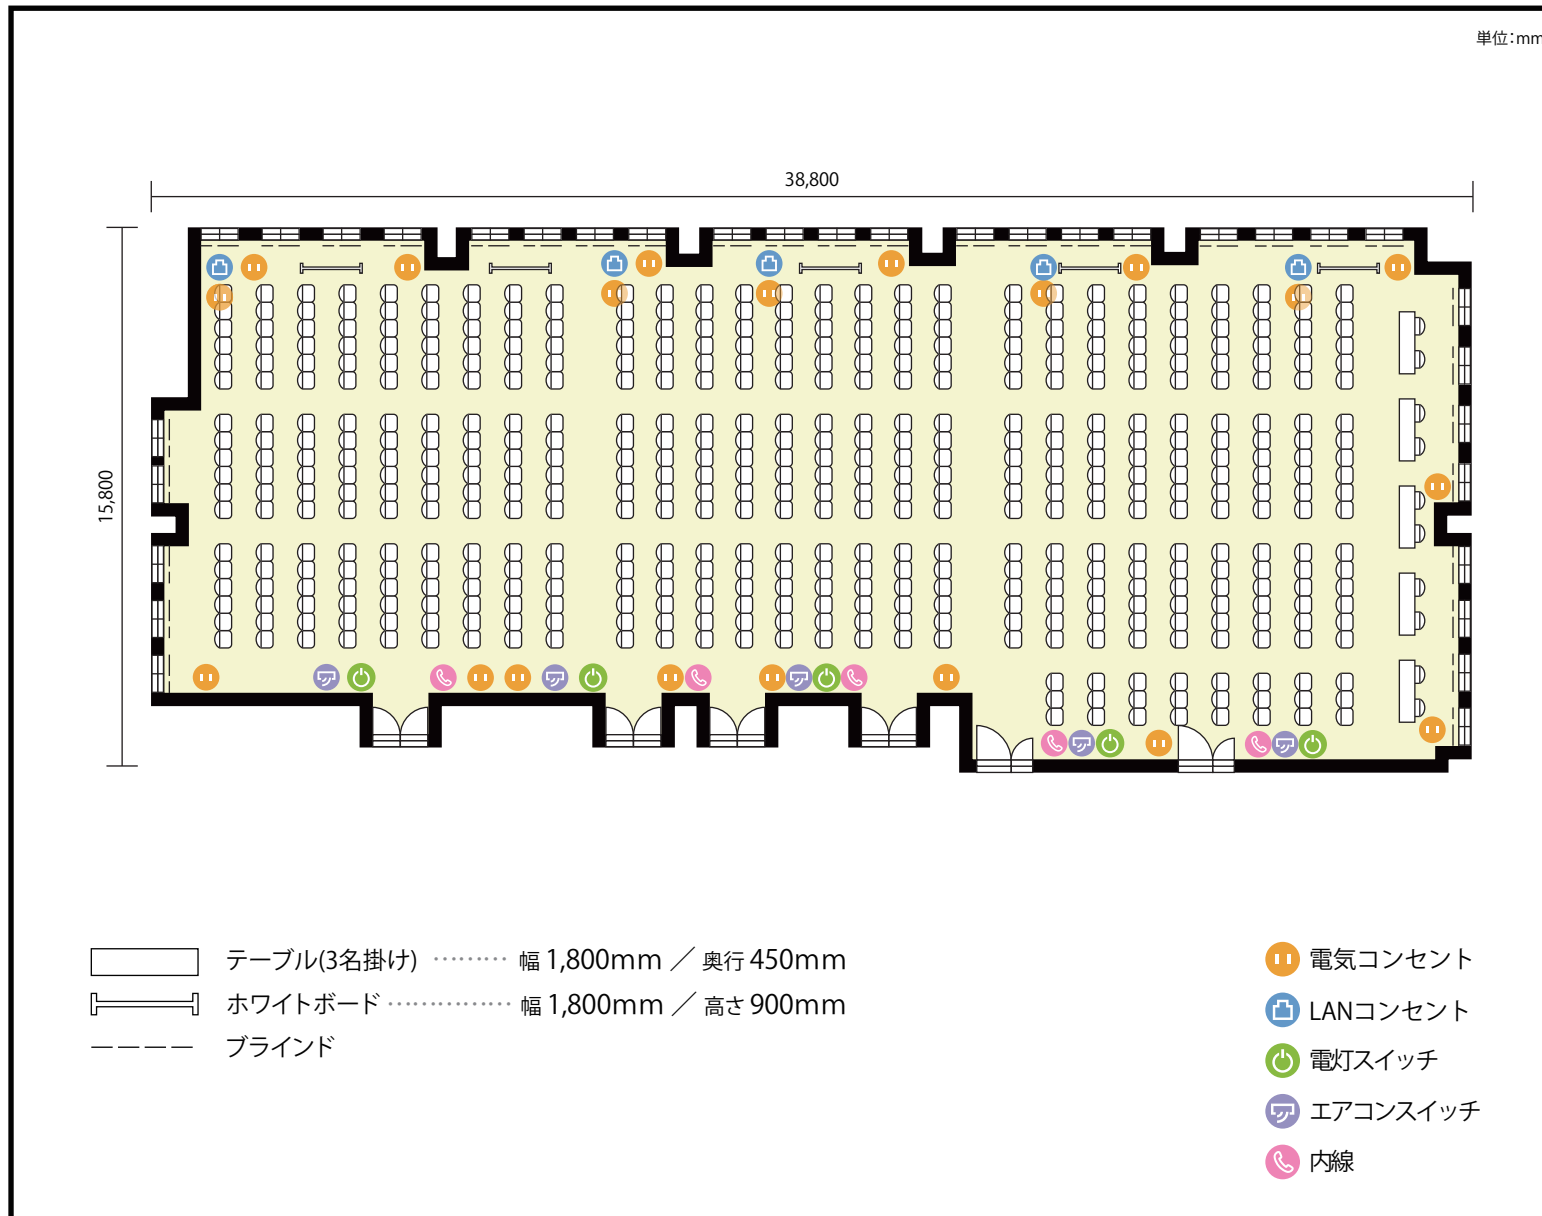

利用人数 最大利用人数(※講師席を除く)

シアター 510名

施設情報

面積 599.9 m² (181.46 坪)

天井高 2,800mm

ドア開口部 横 1,600mm
縦 2,200mm

備考

