


## 4階 第1会議室 / スクール

〒460-0003 愛知県名古屋市中区錦2-16-5 セントレイクレノン錦 4階

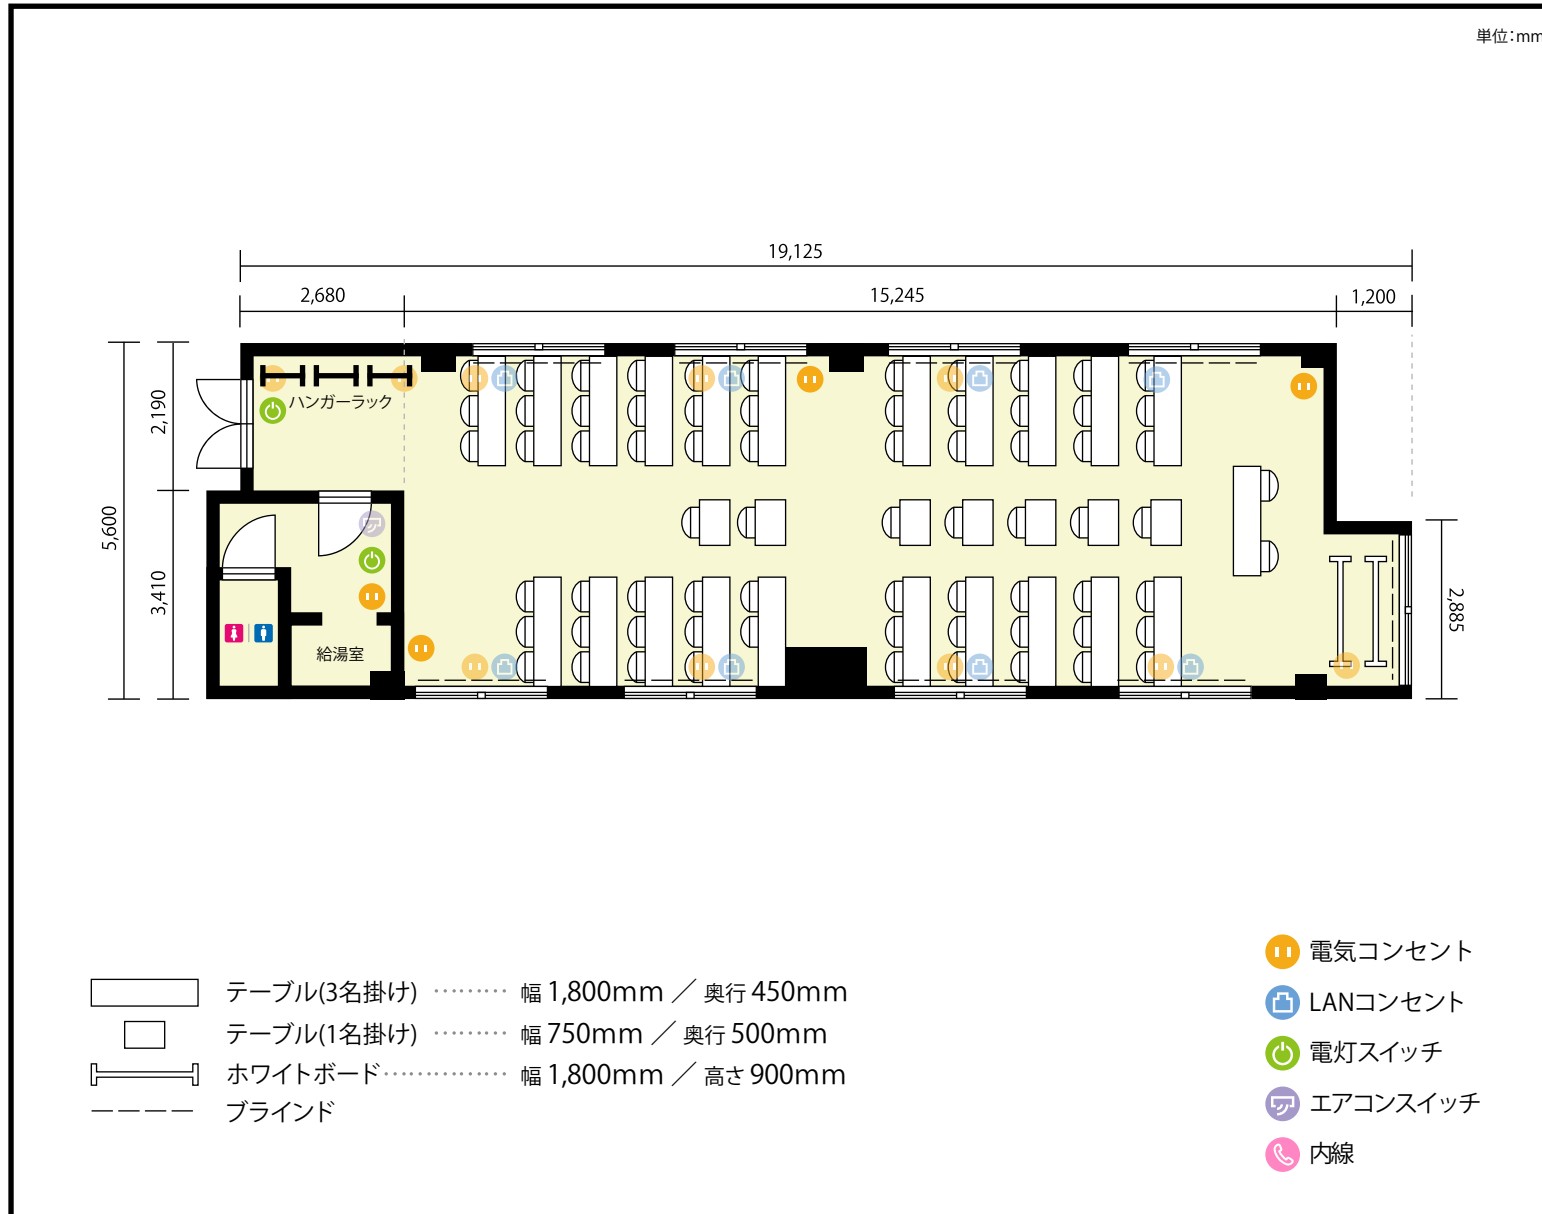

利用人数 最大利用人数 (※講師席を除く)

スクール 69名

### 施設情報

面積 100.0 m<sup>2</sup> (30.25 坪)

天井高 2,700mm

ドア開口部 横 790mm  
縦 2,150mm


### 備考



## 4階 第1会議室 / スクール

〒460-0003 愛知県名古屋市中区錦2-16-5 セントレイクレノン錦 4階

単位:mm

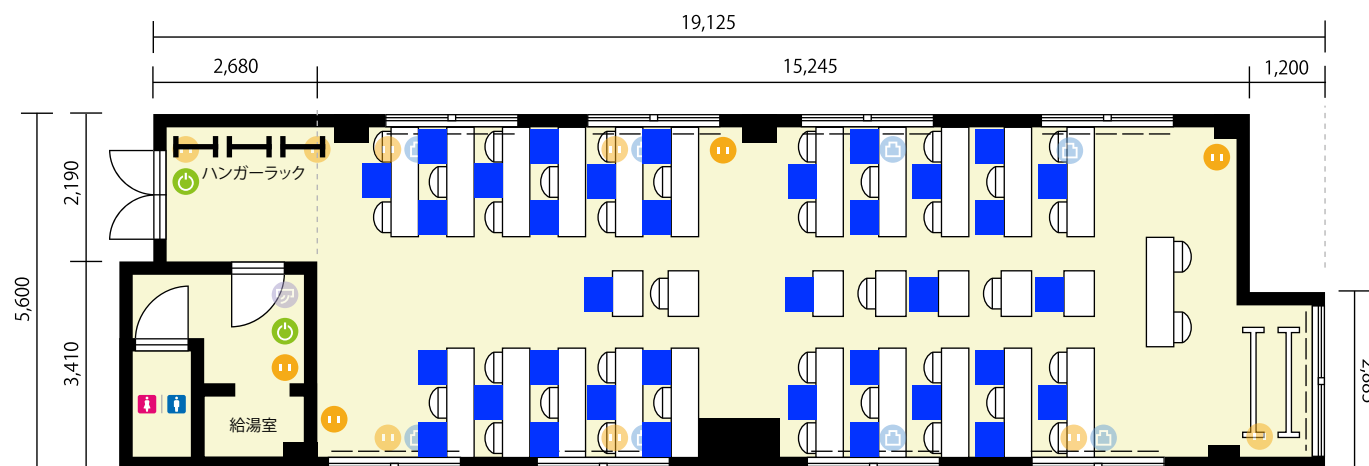

- テーブル(3名掛け) ..... 幅 1,800mm / 奥行 450mm
- テーブル(1名掛け) ..... 幅 750mm / 奥行 500mm
- ホワイトボード ..... 幅 1,800mm / 高さ 900mm
- ブラインド

- 電気コンセント
- LANコンセント
- 電灯スイッチ
- エアコンスイッチ
- 内線

利用人数 最大利用人数 (※講師席を除く)

ソーシャルディスタンス(5割)スクール35名

### 施設情報

面積 100.0 m<sup>2</sup> (30.25 坪)

天井高 2,700mm


ドア開口部 横 790mm  
縦 2,150mm

### 備考



## 4階 第1会議室 / スクール

〒460-0003 愛知県名古屋市中区錦2-16-5 セントレイクレノン錦 4階

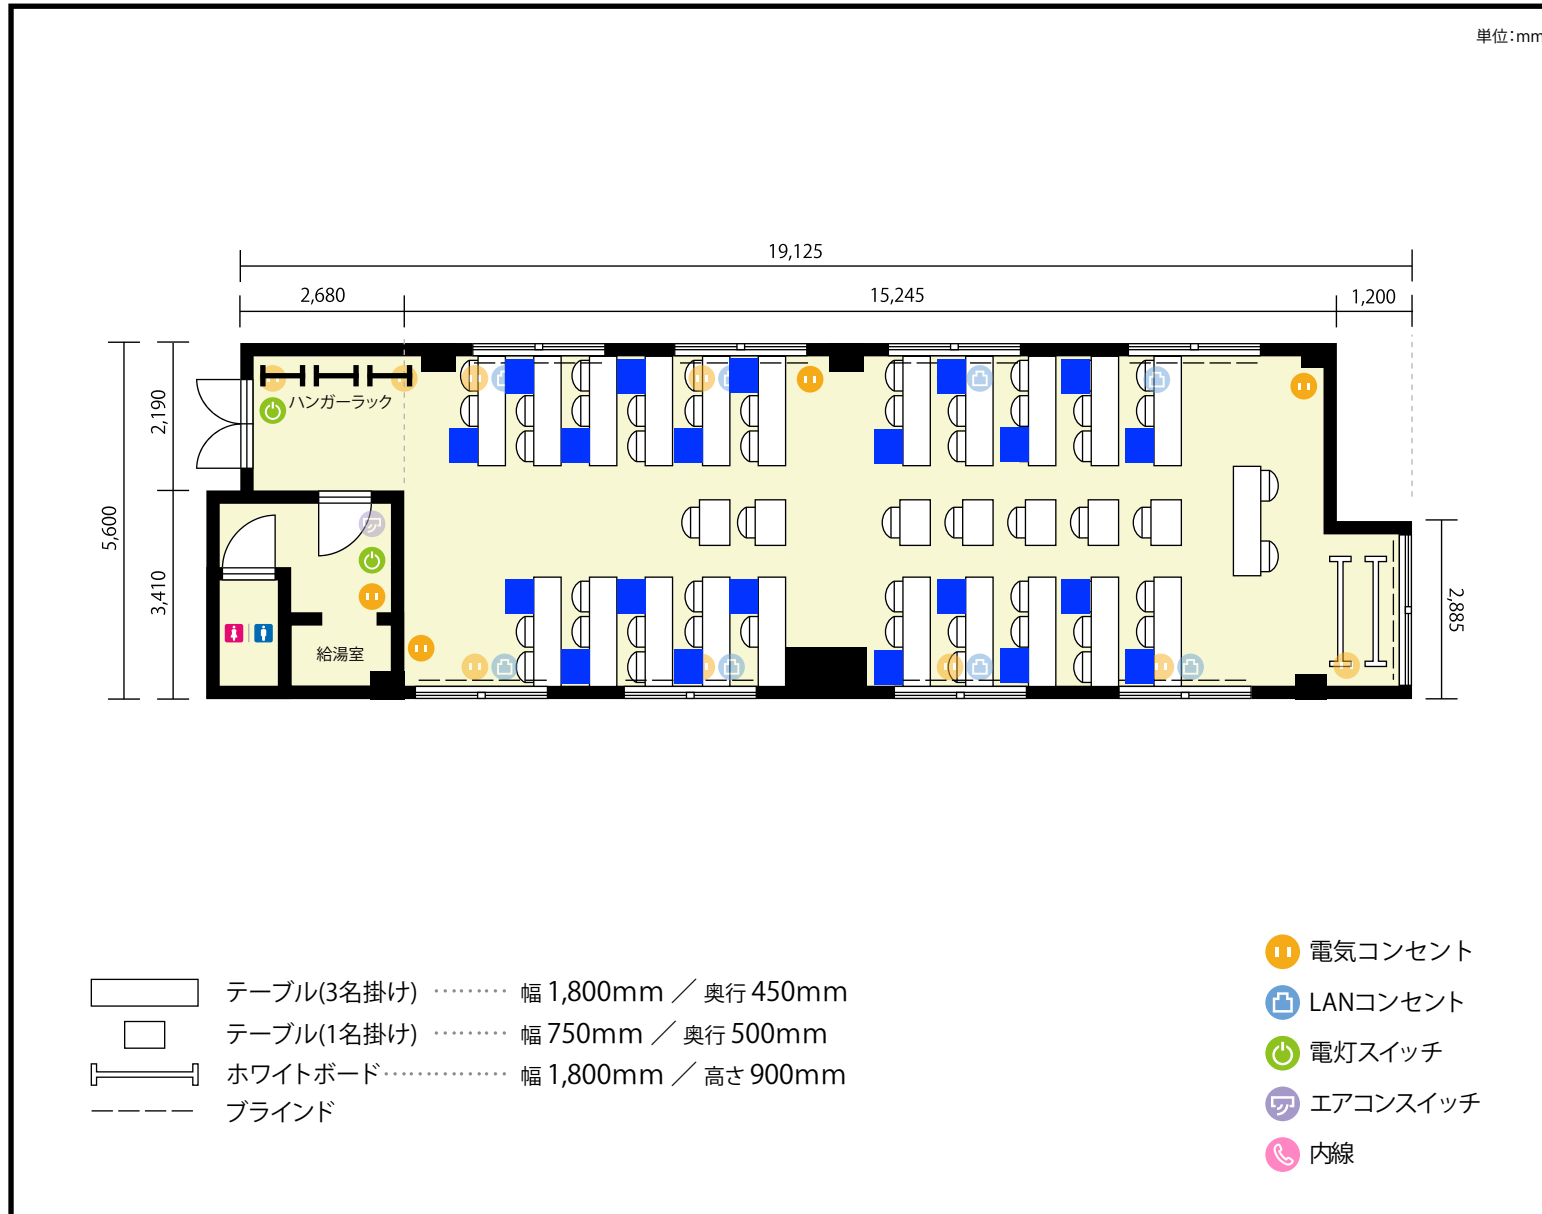

利用人数 最大利用人数 (※講師席を除く)

ソーシャルディスタンス(3割)スクール21名

### 施設情報

面積 100.0 m<sup>2</sup> (30.25 坪)

天井高 2,700mm

ドア開口部 横 790mm  
縦 2,150mm

### 備考

