

利用人数 (最大利用人数)

口の字 24名

施設情報

面積 34.6 m² (10.4坪)


天井高 2,765mm

ドア開口部	横	800mm
	縦	2,000mm

窓 1箇所

備考



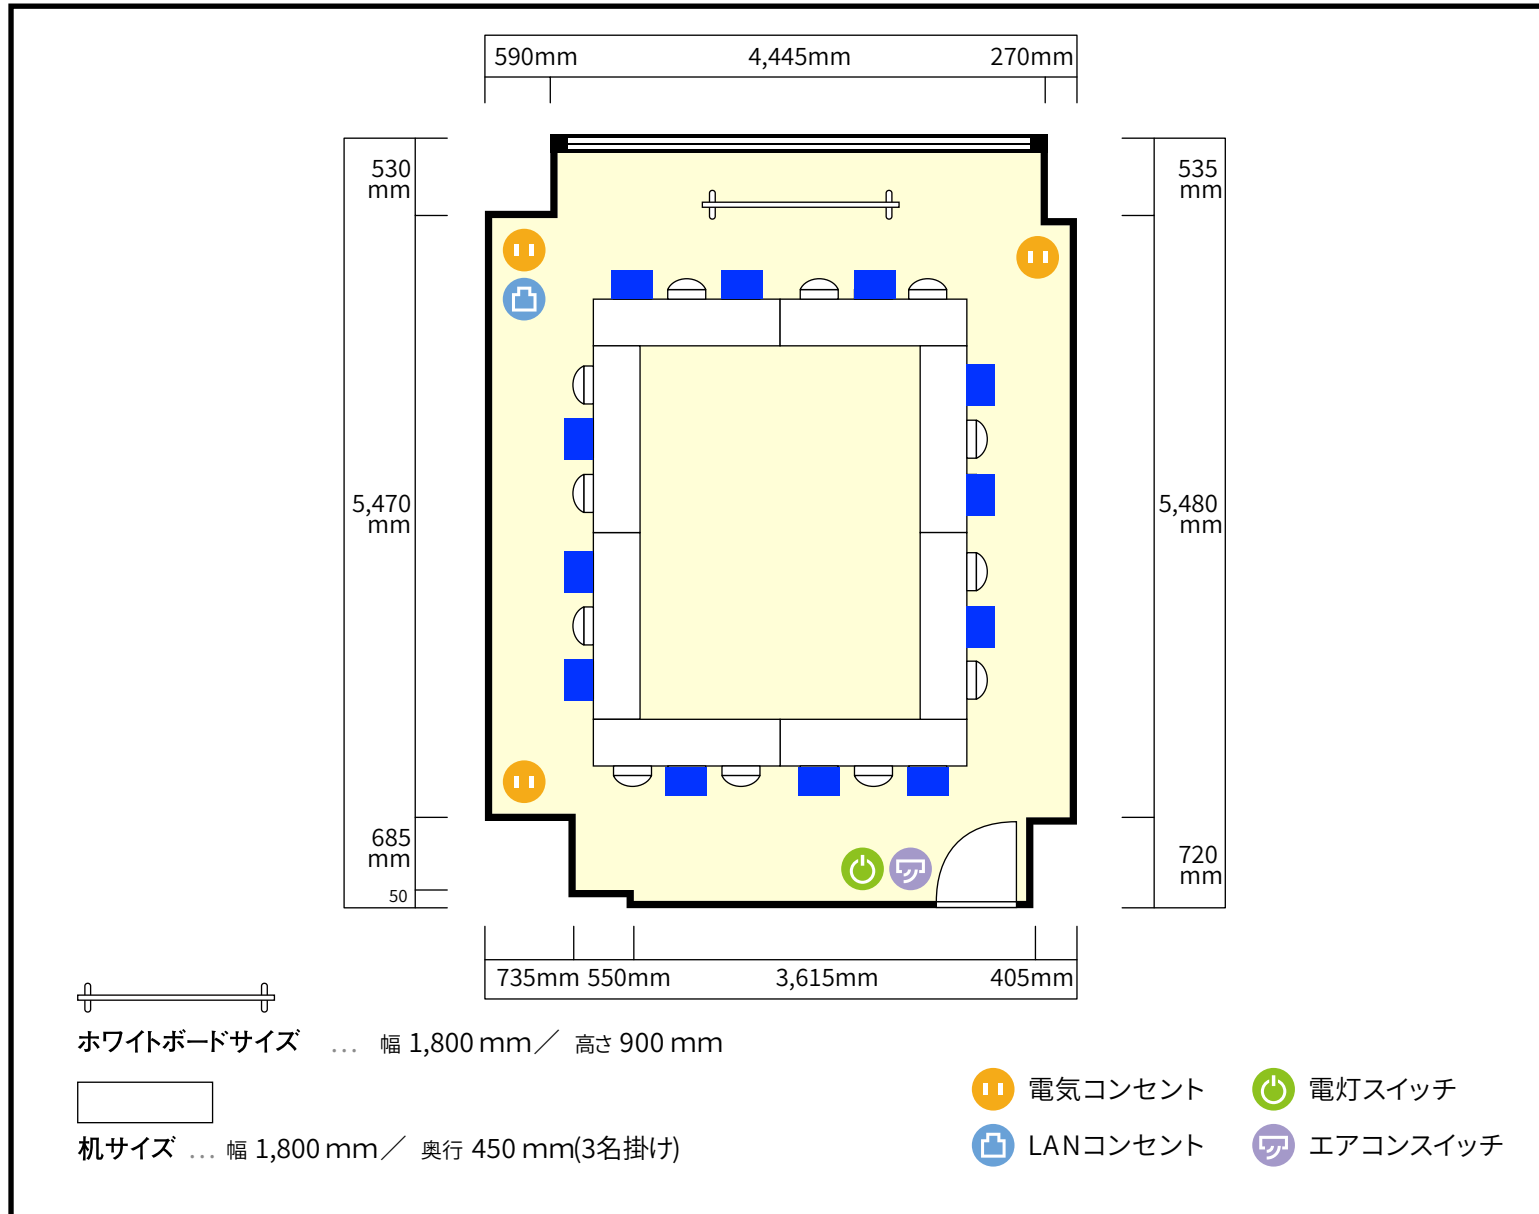

利用人数 (最大利用人数)

ソーシャルディスタンス(5割)口の字 12名

施設情報

面積 34.6 m² (10.4坪)


天井高 2,765mm

ドア開口部 横 800mm
縦 2,000mm

窓 1箇所

備考



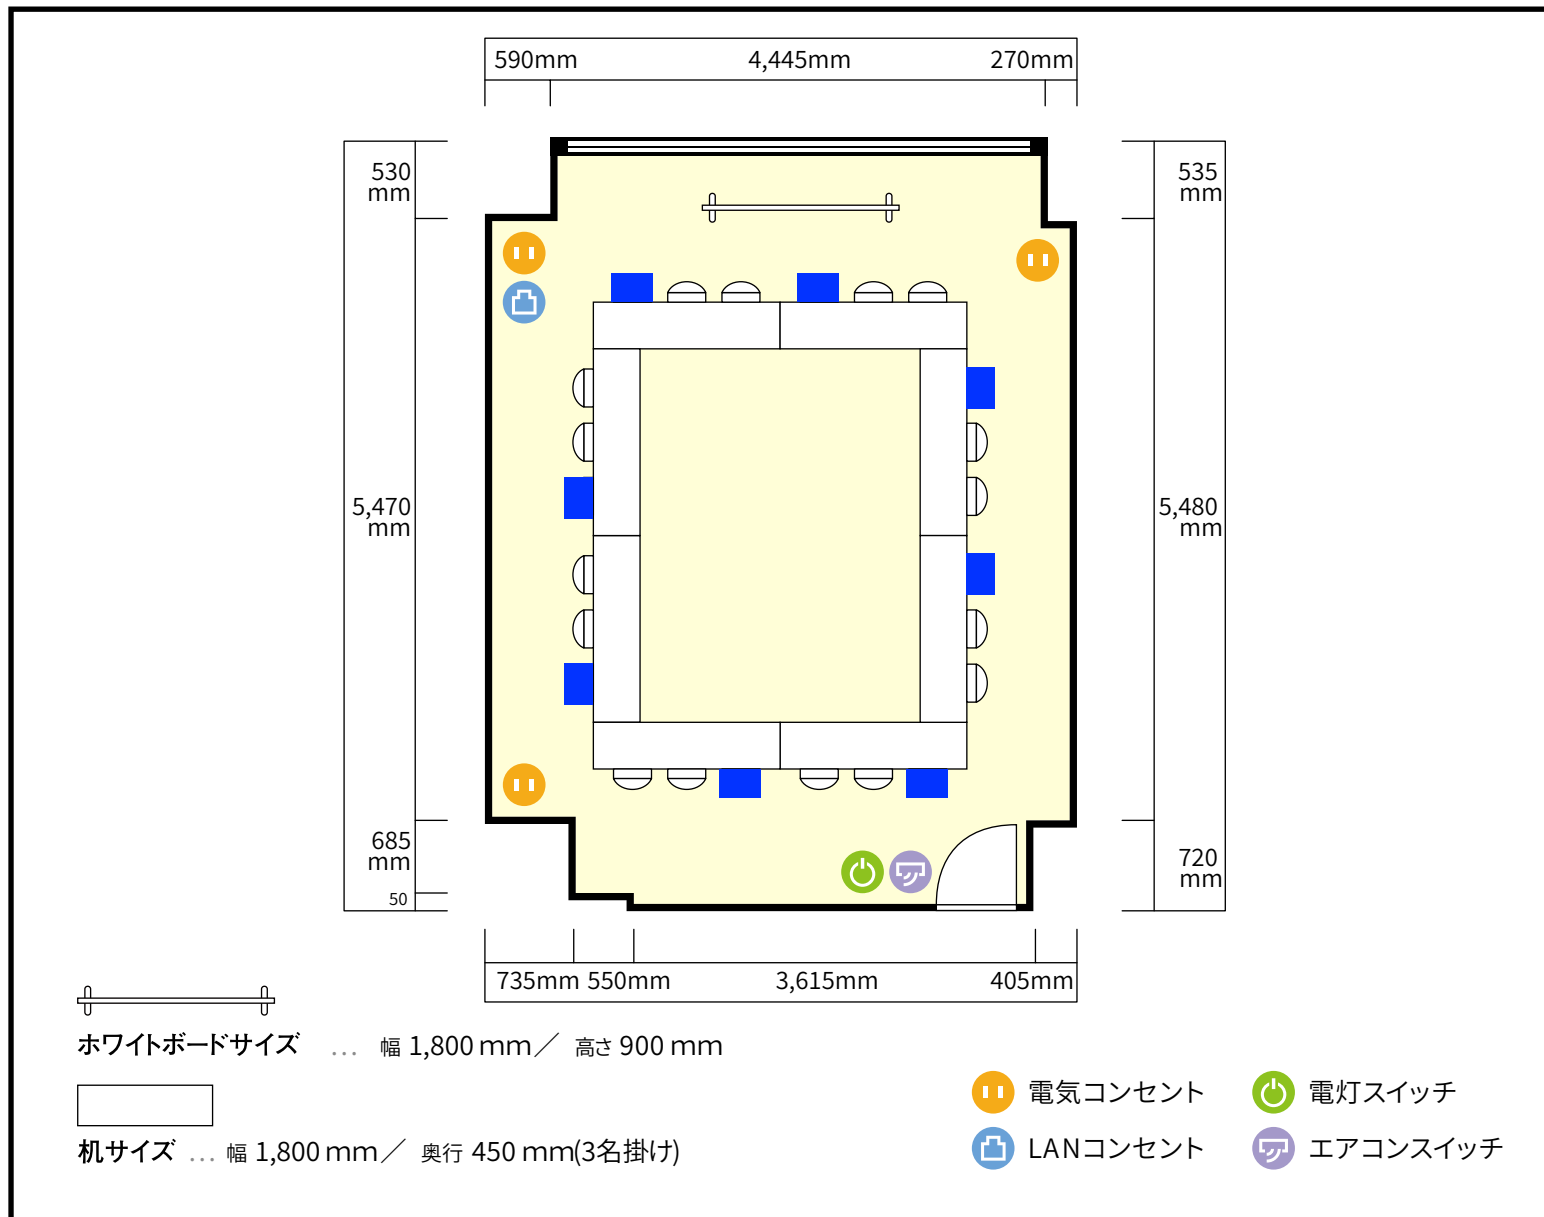

利用人数 (最大利用人数)

ソーシャルディスタンス(3割)口の字 8名

施設情報

面積	34.6 m ² (10.4坪)
天井高	2,765mm
ドア開口部	横 800mm 縦 2,000mm
窓	1箇所

備考

