


2階 コミュニティスペースB / 口の字 〒450-0003 愛知県名古屋市中村区名駅南1-19-27 オルバースビルディング名古屋 2.3.4.5.9階

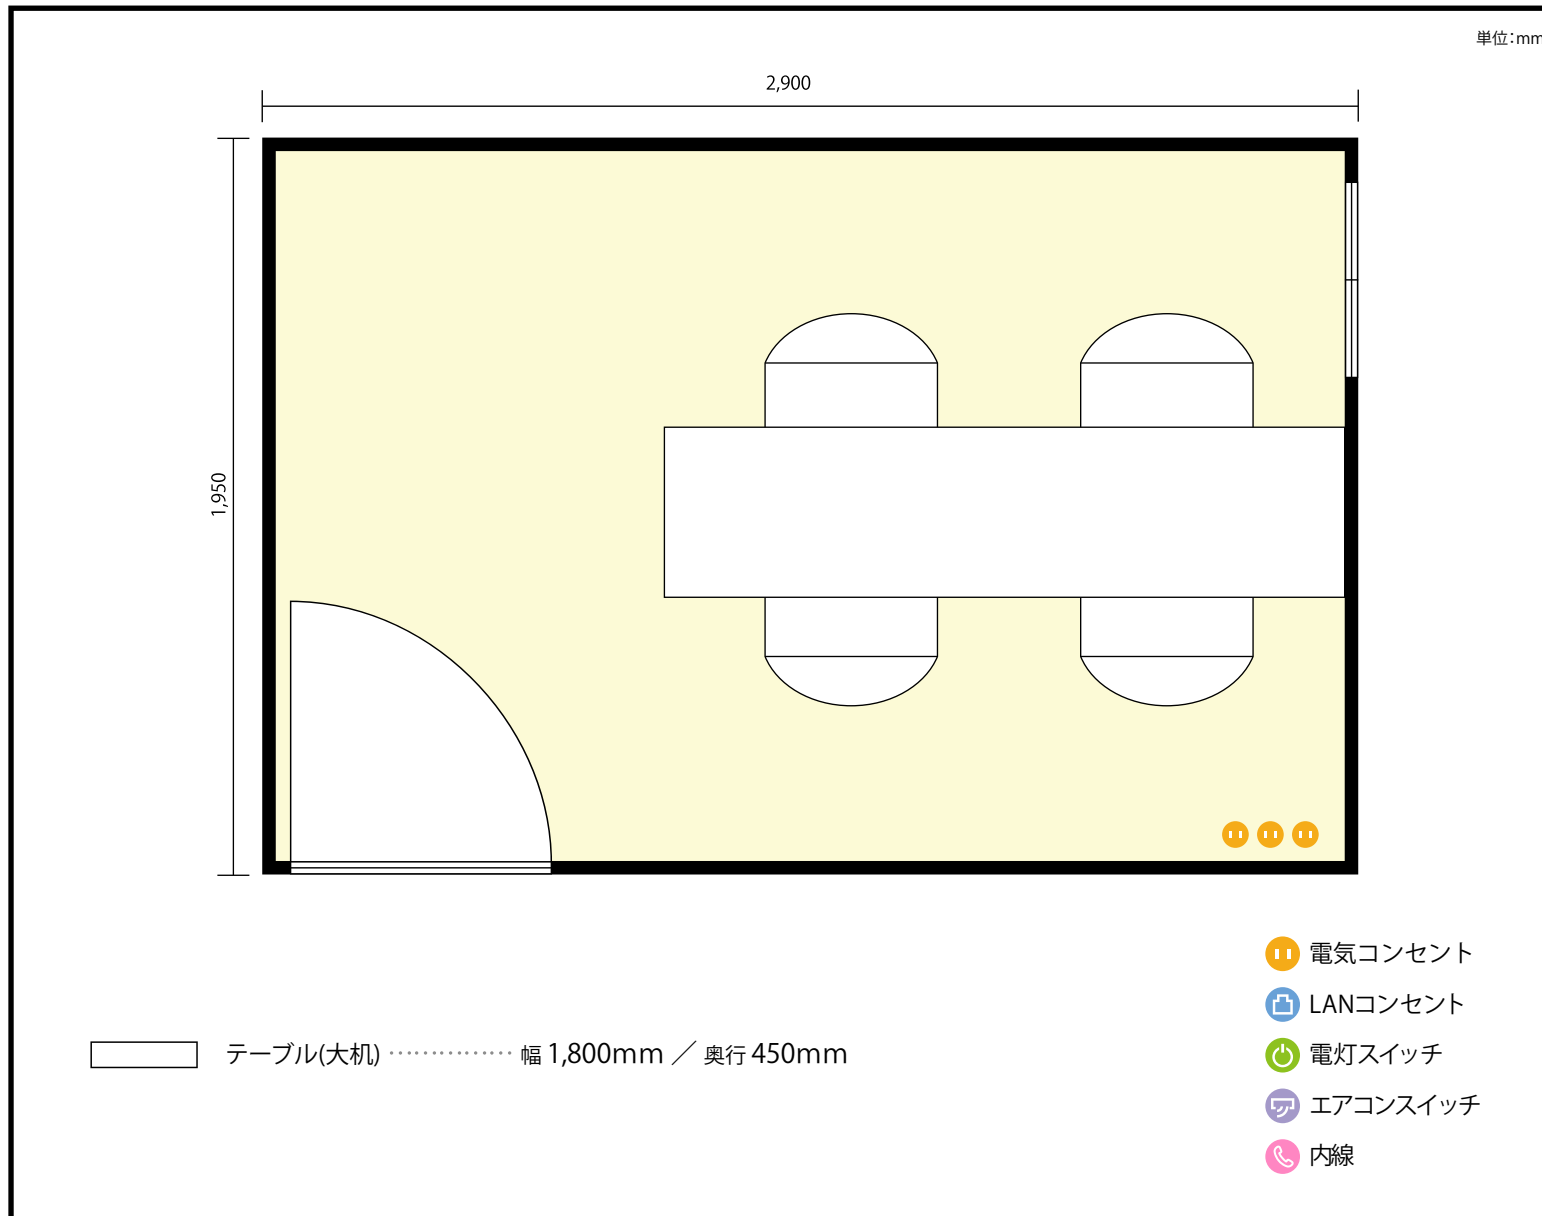

利用人数 最大利用人数(※講師席を除く)

口の字 4名

施設情報

面積 5.7 m² (1.7 坪)

天井高 2,380mm

ドア開口部 横 680mm
縦 1,970mm

備考

※声が漏れたり、他の声が聞こえることがあります。

