


5階 5階 応接室 / 口の字

〒461-0004 愛知県名古屋市東区葵3-7-14 3.4.5.6.8.9階

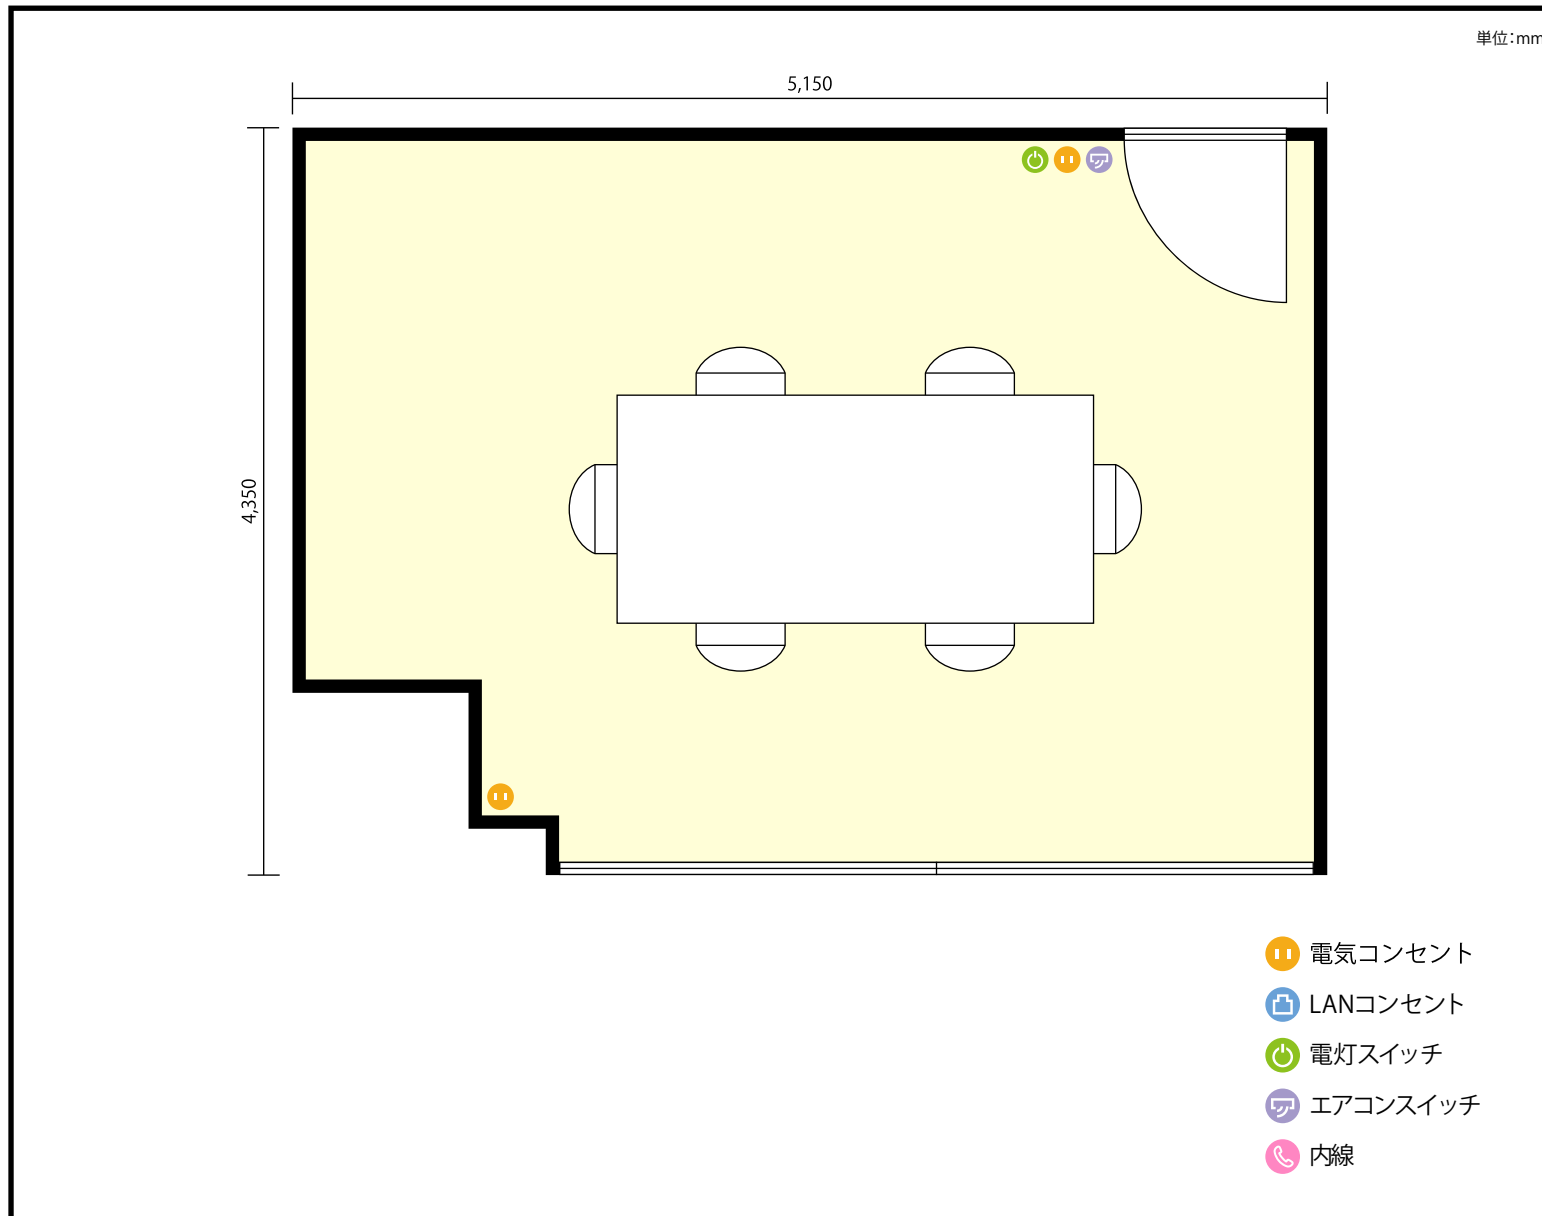

利用人数 最大利用人数 (※講師席を除く)

口の字 6名

施設情報

面積 22.0 m² (7.0 坪)

天井高 2,600mm

ドア開口部 横 900mm
縦 2,100mm

備考

