


るびすビルパート2 伏見丸の内店

5階

第1会議室／スクール

〒460-0003 愛知県名古屋市中区錦2-5-24 るびすビルパート2

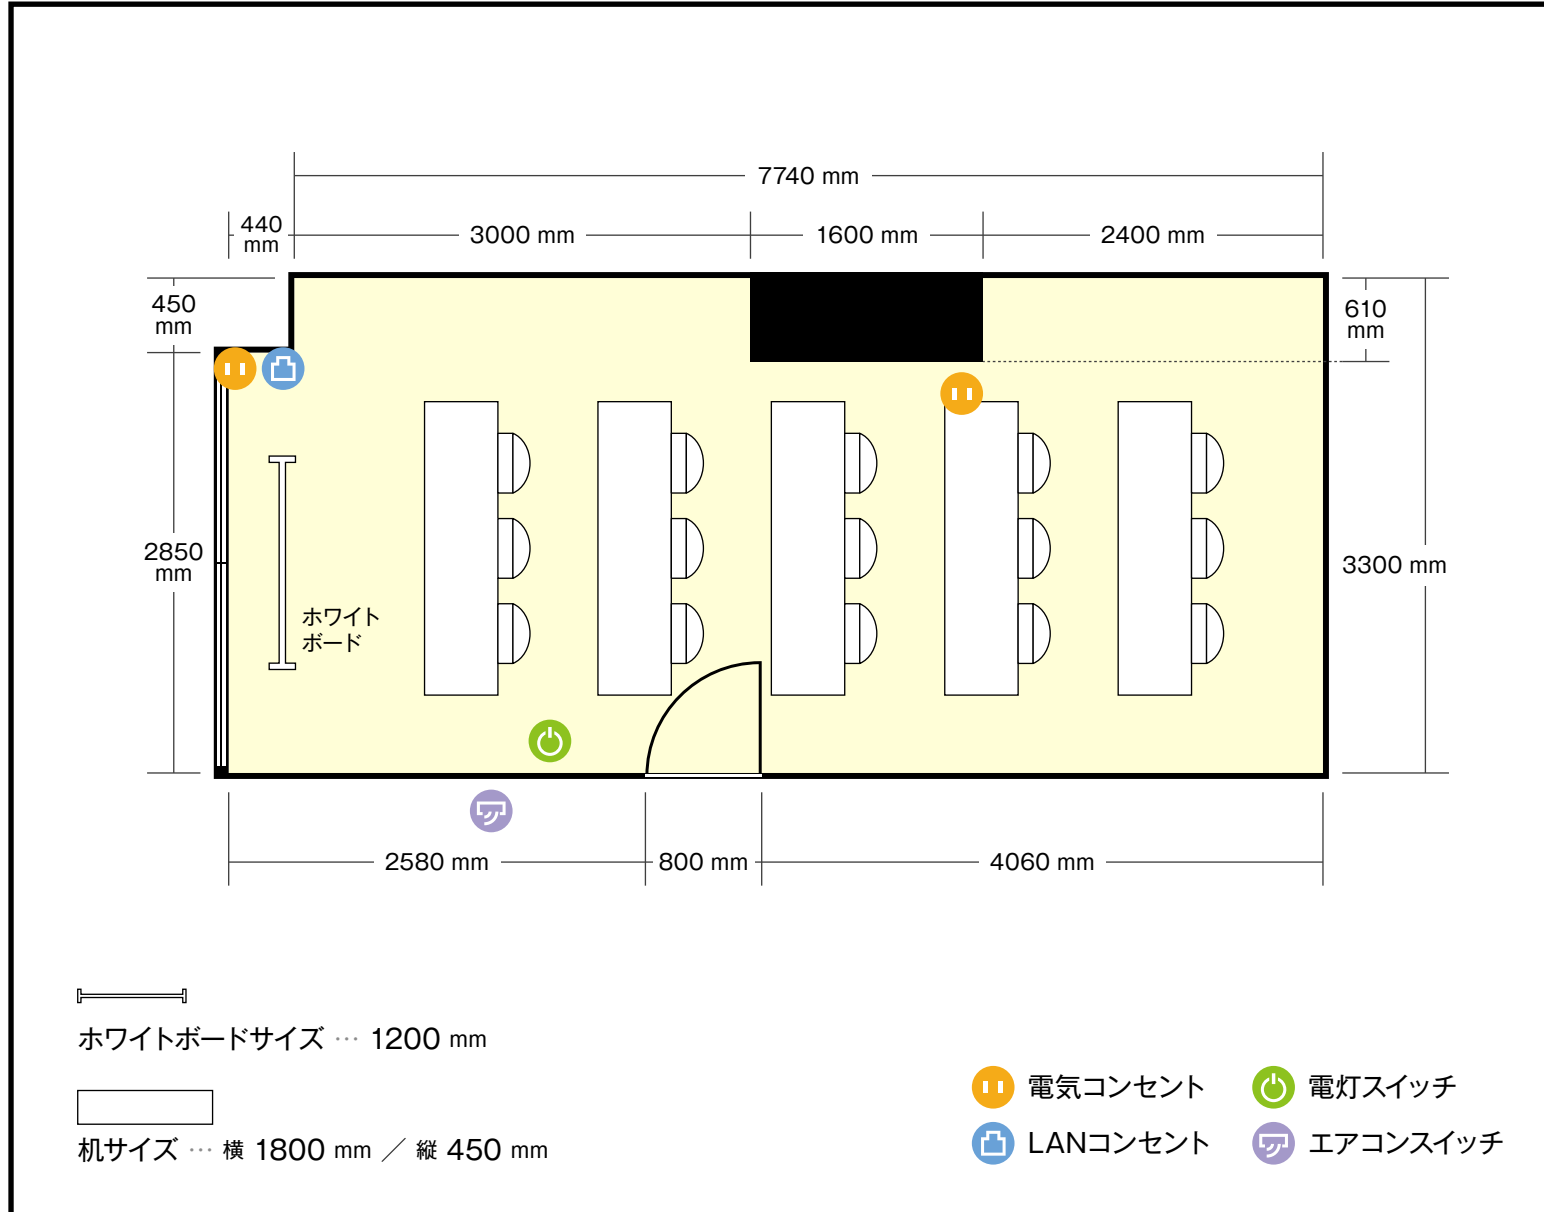

利用人数 (最大利用人数)

スクール 15名

施設情報

面積 23.1 m²
天井高 2700 mm
ドア開口部 横 800 mm
縦 200 mm

備考・特記事項

