


601 (72m²) 42名

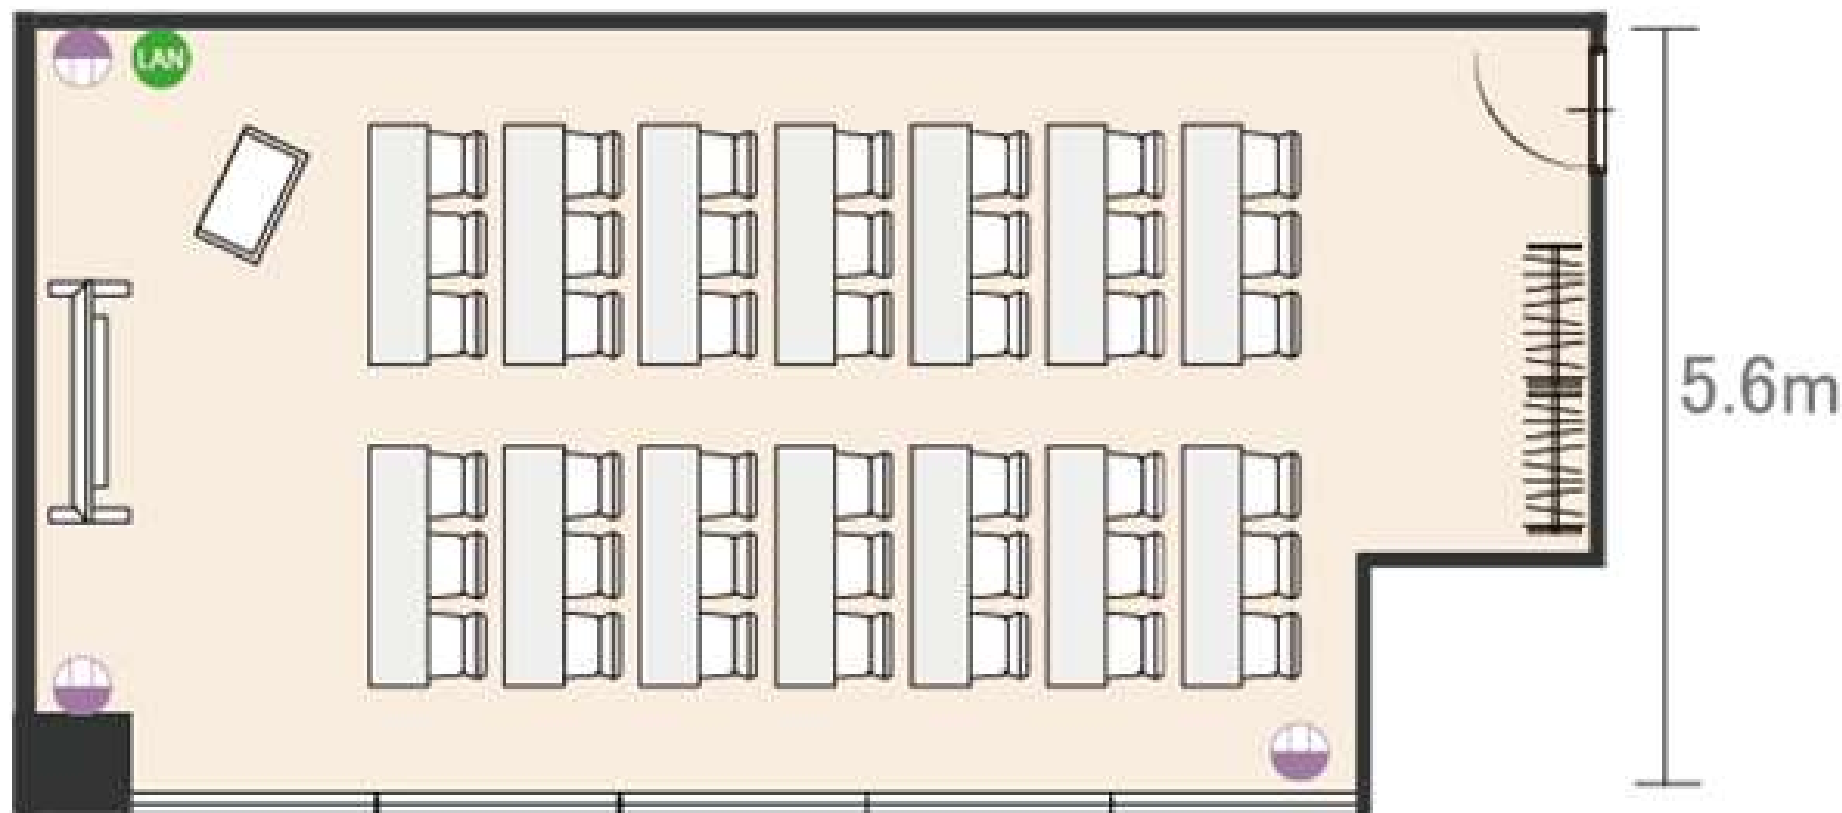

11.7m

5.6m

LAN 有線LANケーブル

電源