


7階 第4会議室 / セルフ設営プラン

〒450-0002 愛知県名古屋市中村区名駅3-13-31 名駅モリシタビル 7階

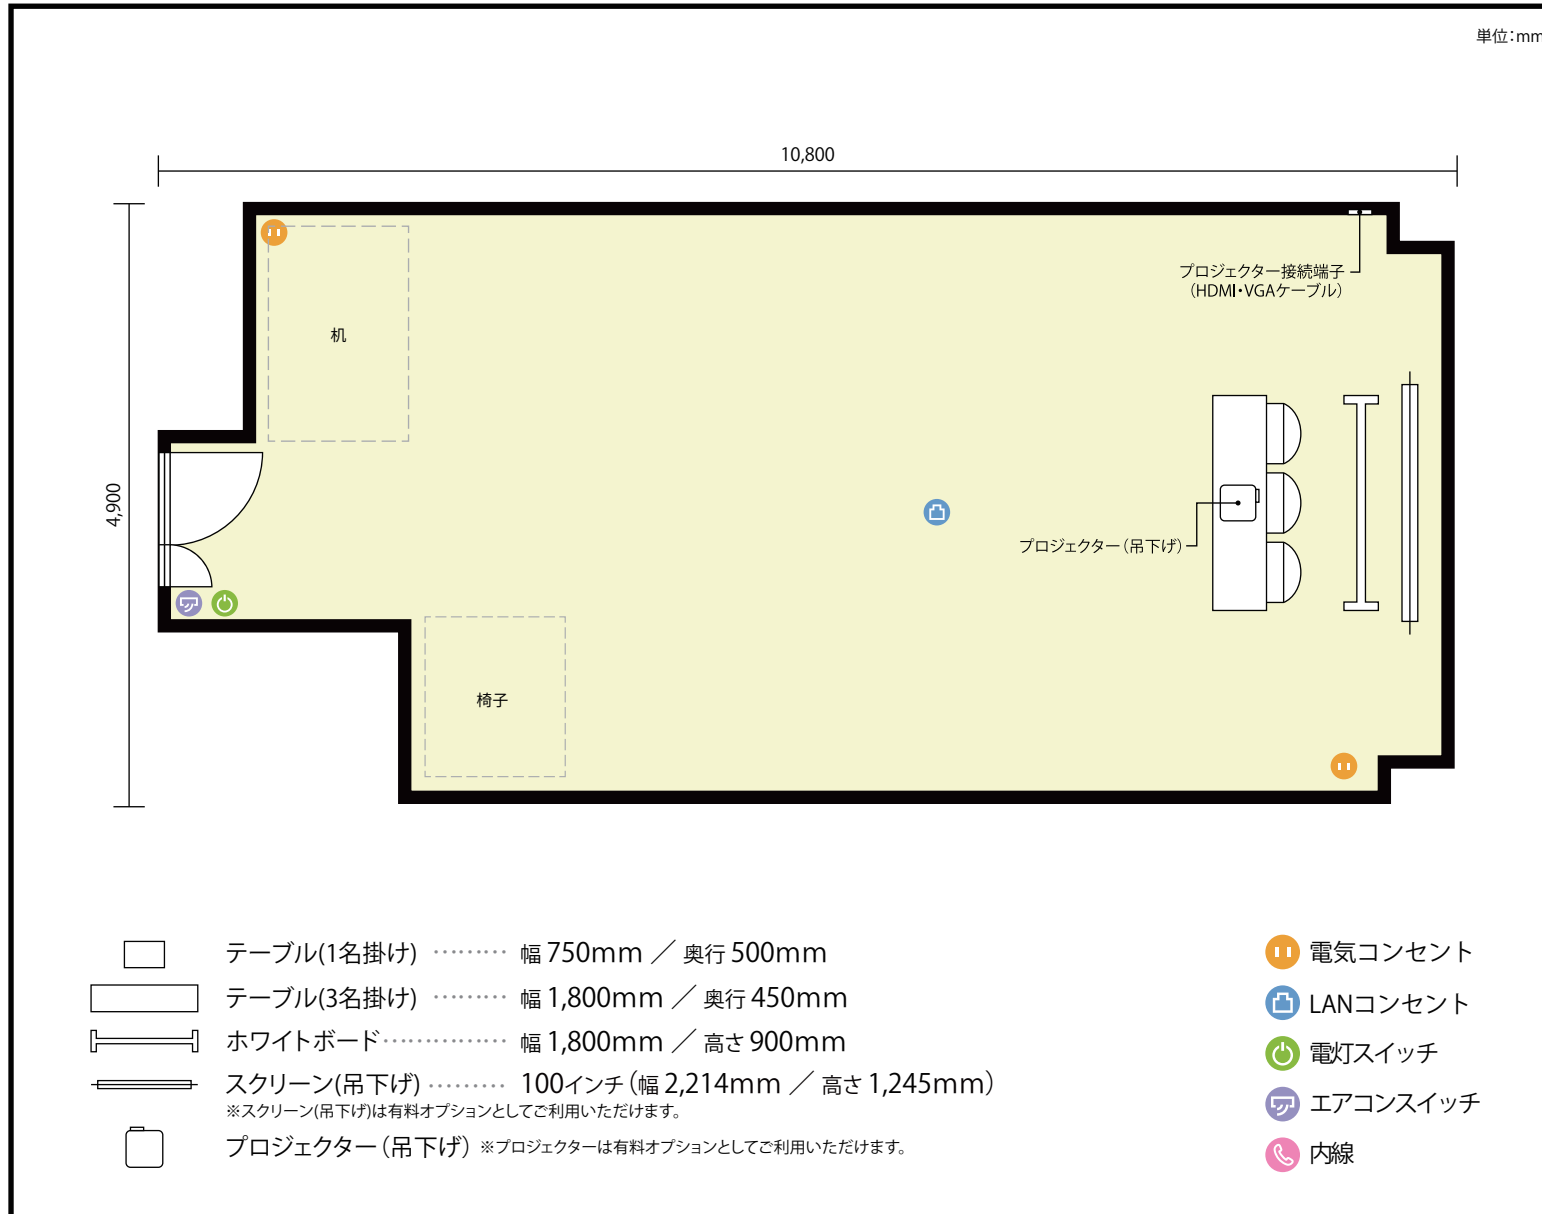

利用人数 最大利用人数(※講師席を除く)

最大 39名

施設情報

面積 48.8 m² (14.76 坪)

天井高 2,380mm

ドア開口部 横 800mm
縦 2,000mm

備考

お客様にてご自由にレイアウト変更いただけます。ご退室前に必ず机・椅子の現場復帰をお願いいたします。

