


7階

第6会議室 / 口の字

〒450-0002 愛知県名古屋市中村区名駅3-13-31 名駅モリシタビル 7階

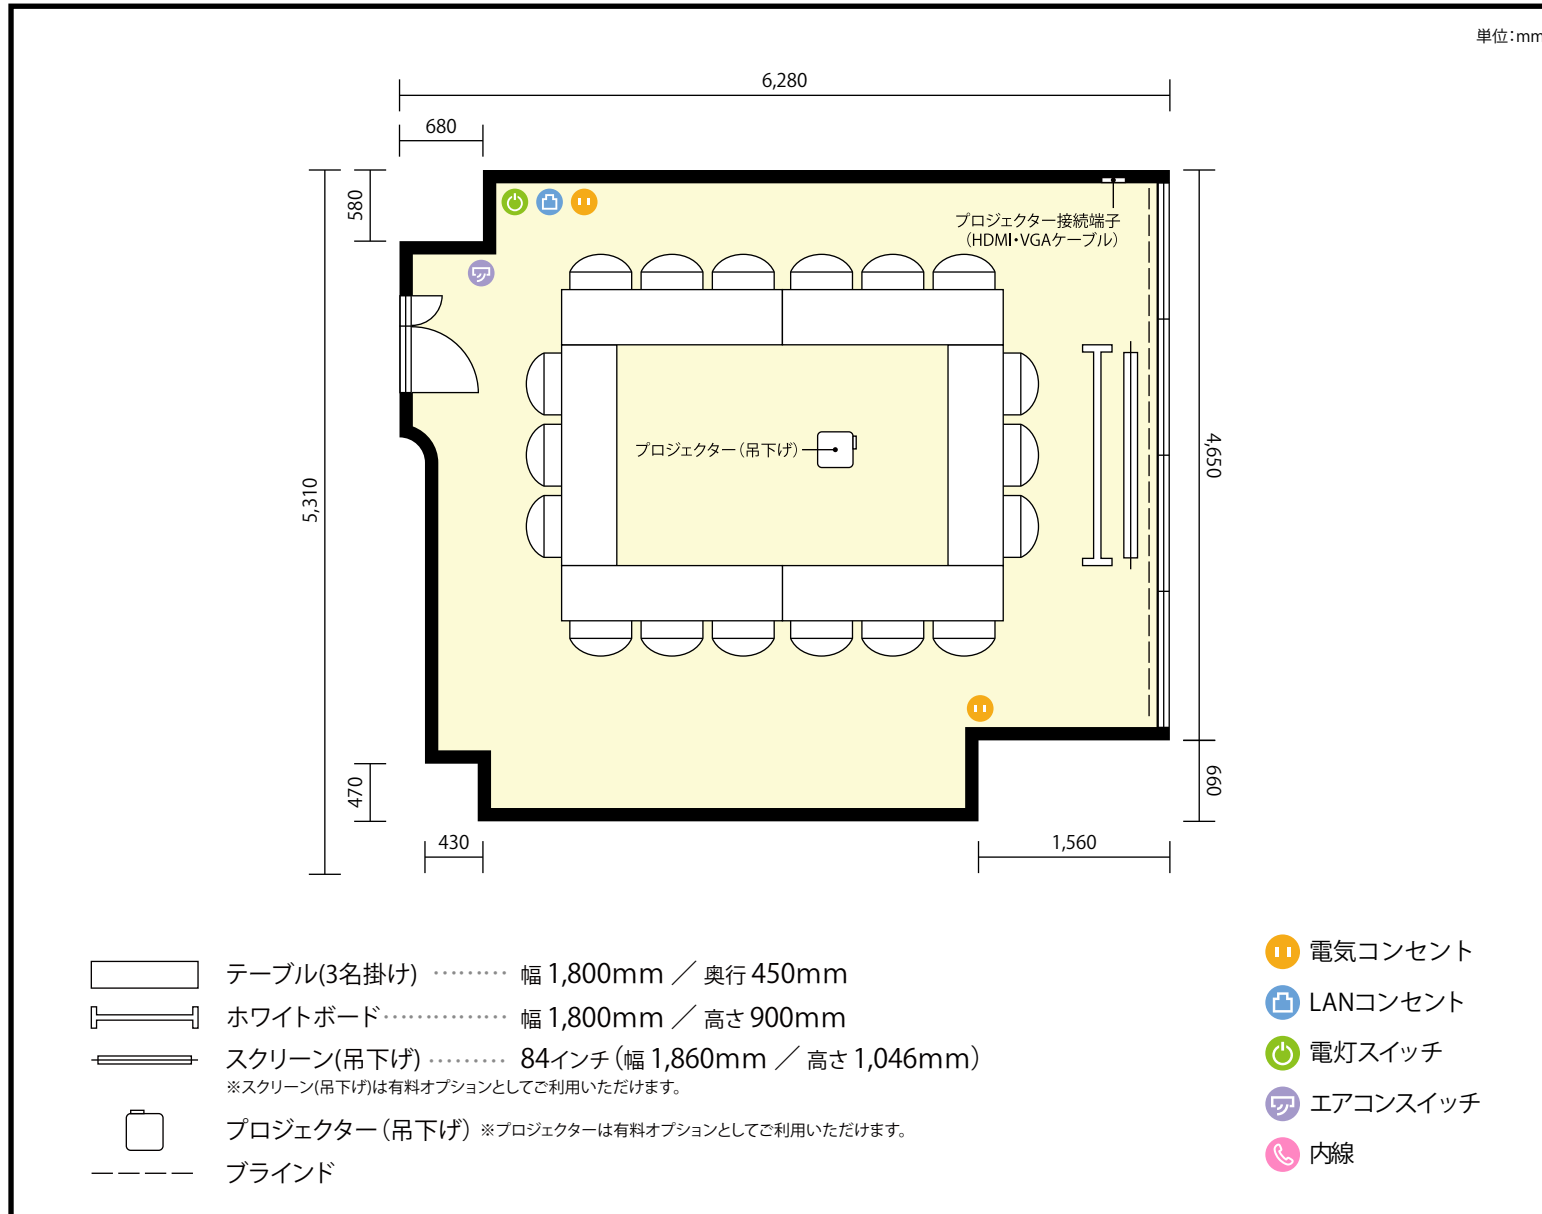

利用人数 最大利用人数 (※講師席を除く)

口の字 18名

施設情報

面積 31.9 m² (9.65 坪)

天井高 2,380mm

ドア開口部 横 800mm
縦 2,250mm


備考



7階

第6会議室 / 口の字

〒450-0002 愛知県名古屋市中村区名駅3-13-31 名駅モリシタビル 7階

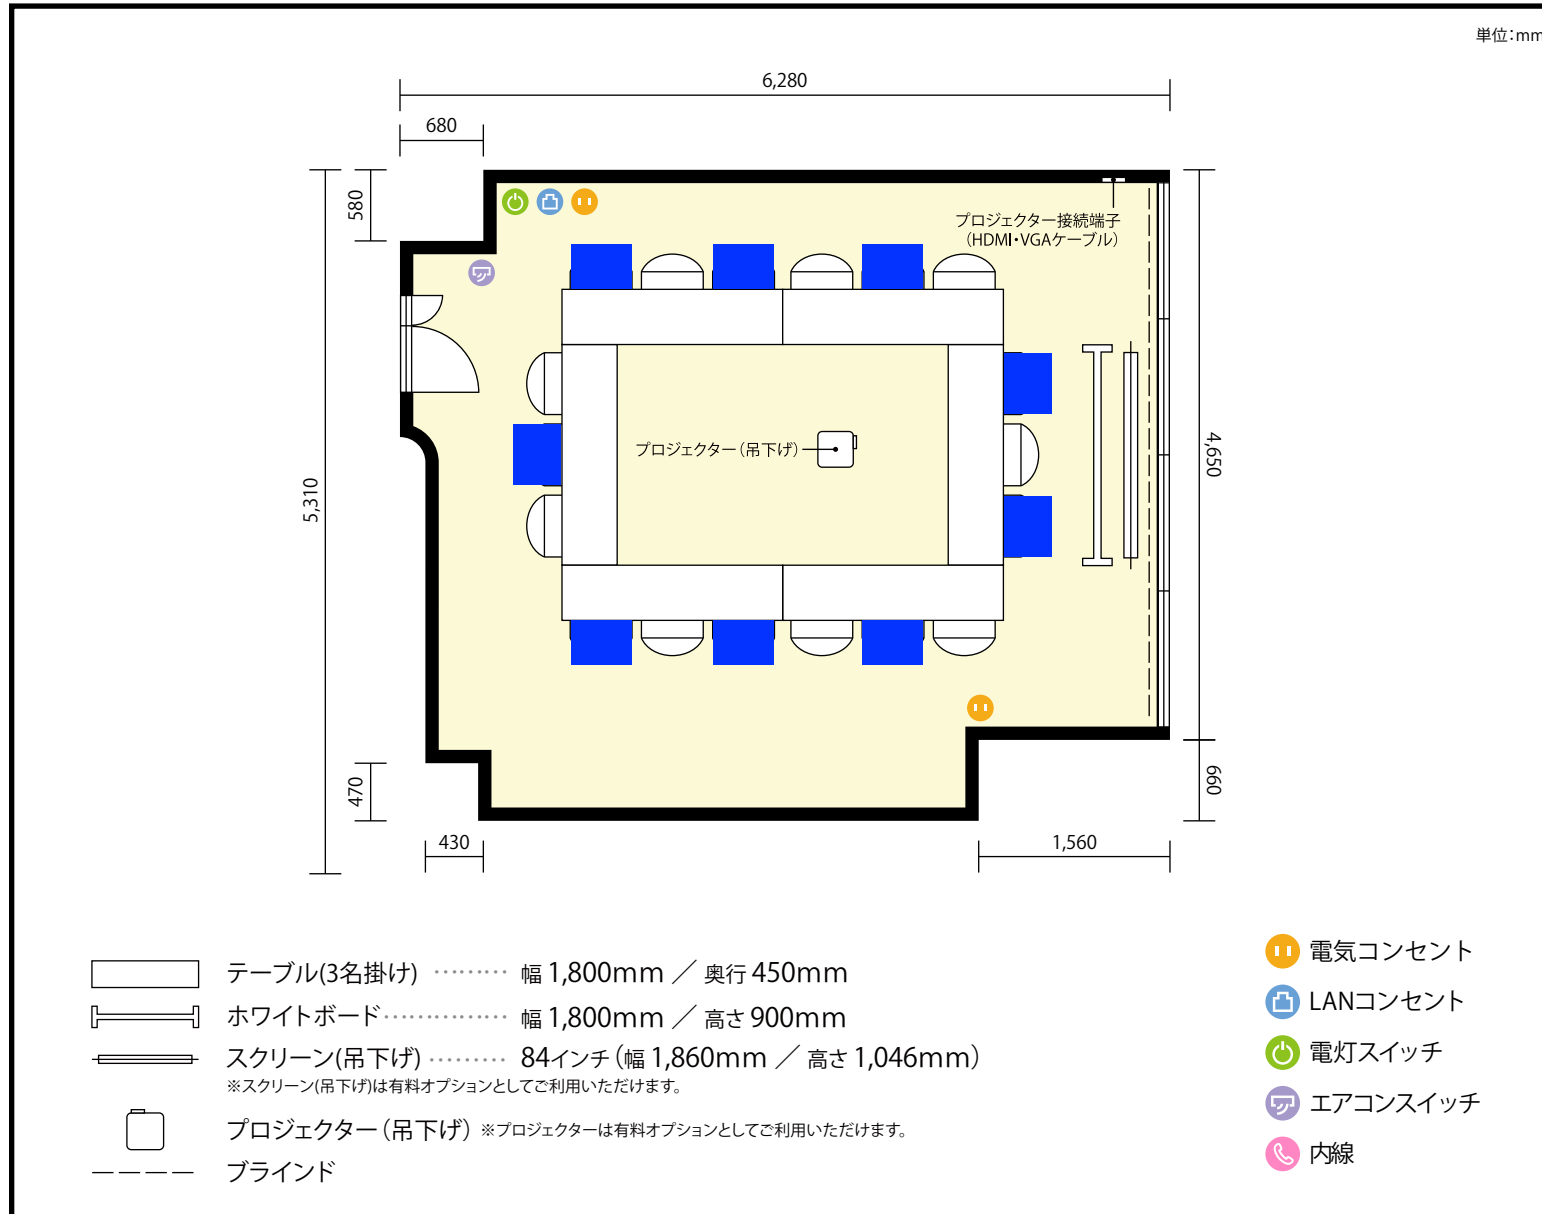

利用人数 最大利用人数(※講師席を除く)

ソーシャルディスタンス(5割)口の字9名

施設情報

面積 31.9 m² (9.65 坪)

天井高 2,380mm

ドア開口部 横 800mm
縦 2,250mm


備考



7階

第6会議室 / 口の字

〒450-0002 愛知県名古屋市中村区名駅3-13-31 名駅モリシタビル 7階

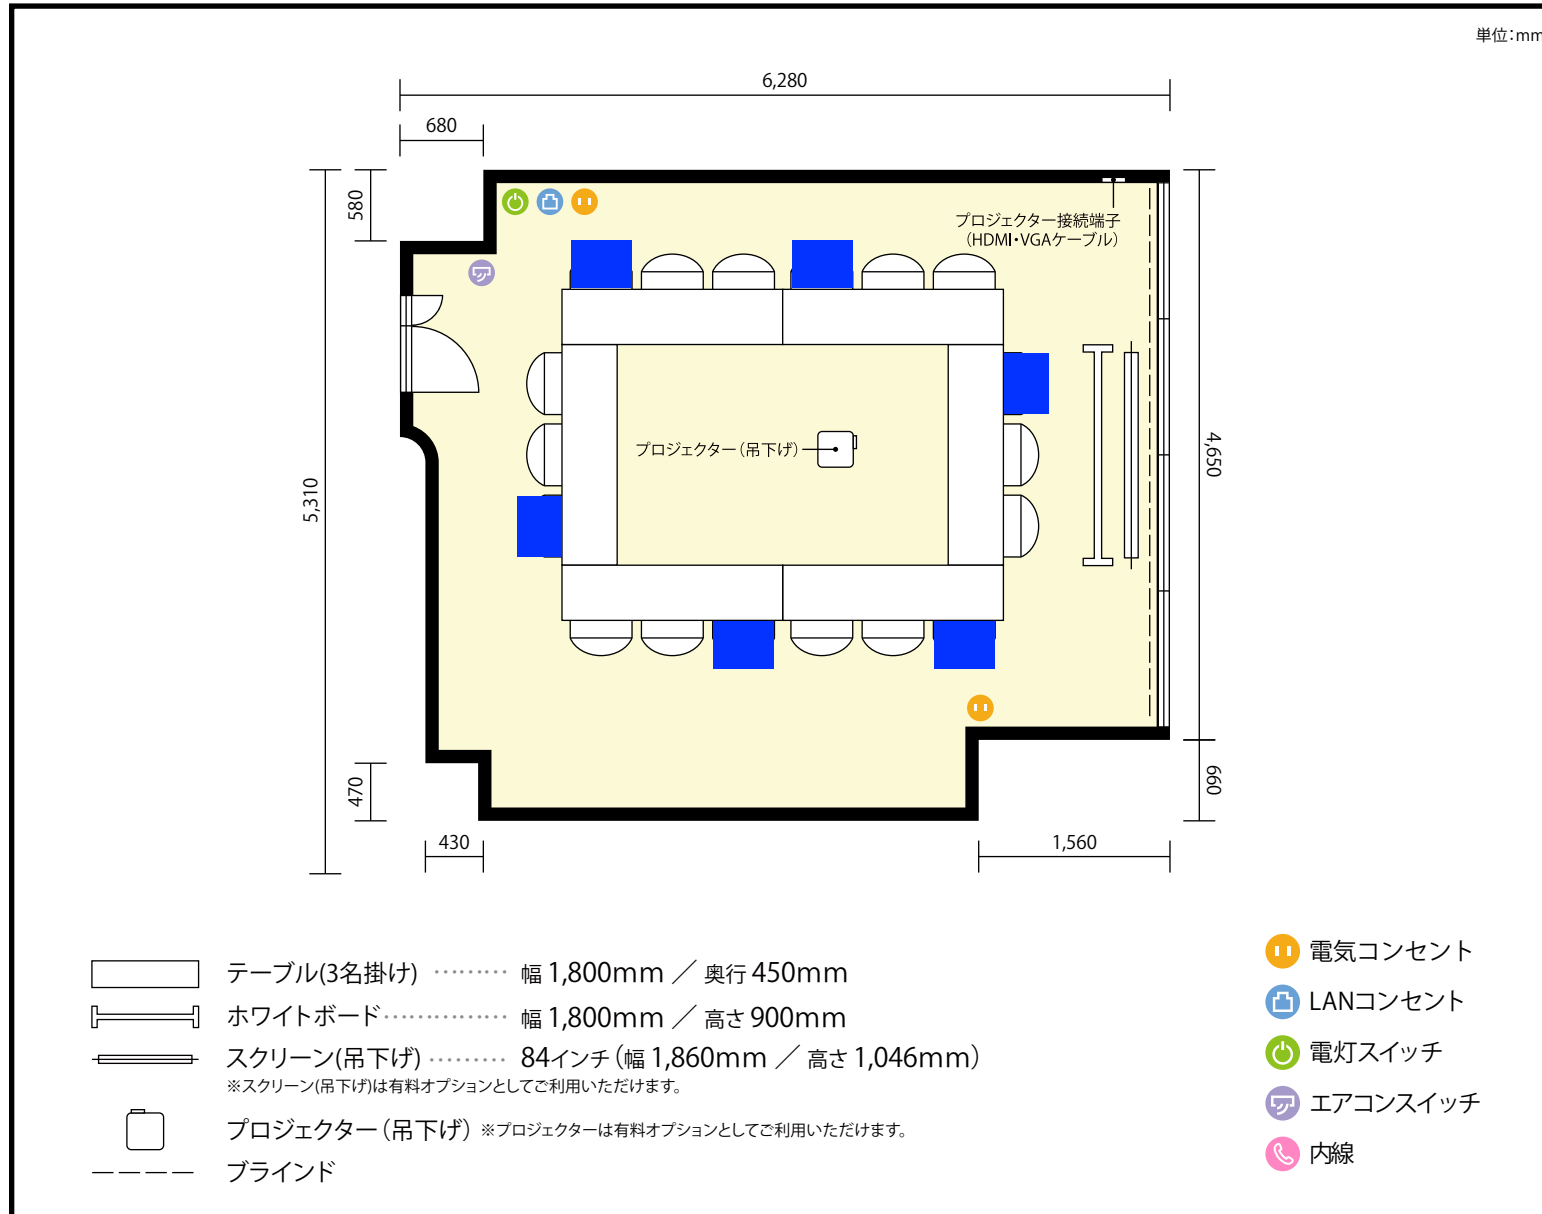

利用人数 最大利用人数(※講師席を除く)

ソーシャルディスタンス(3割)口の字6名

施設情報

面積 31.9 m² (9.65 坪)

天井高 2,380mm

ドア開口部 横 800mm
縦 2,250mm

備考

