


4階 RoomC / 口の字 (セルフ設営)

〒460-0003 愛知県名古屋市中区錦3-22-24 ATS広小路ビル 4階

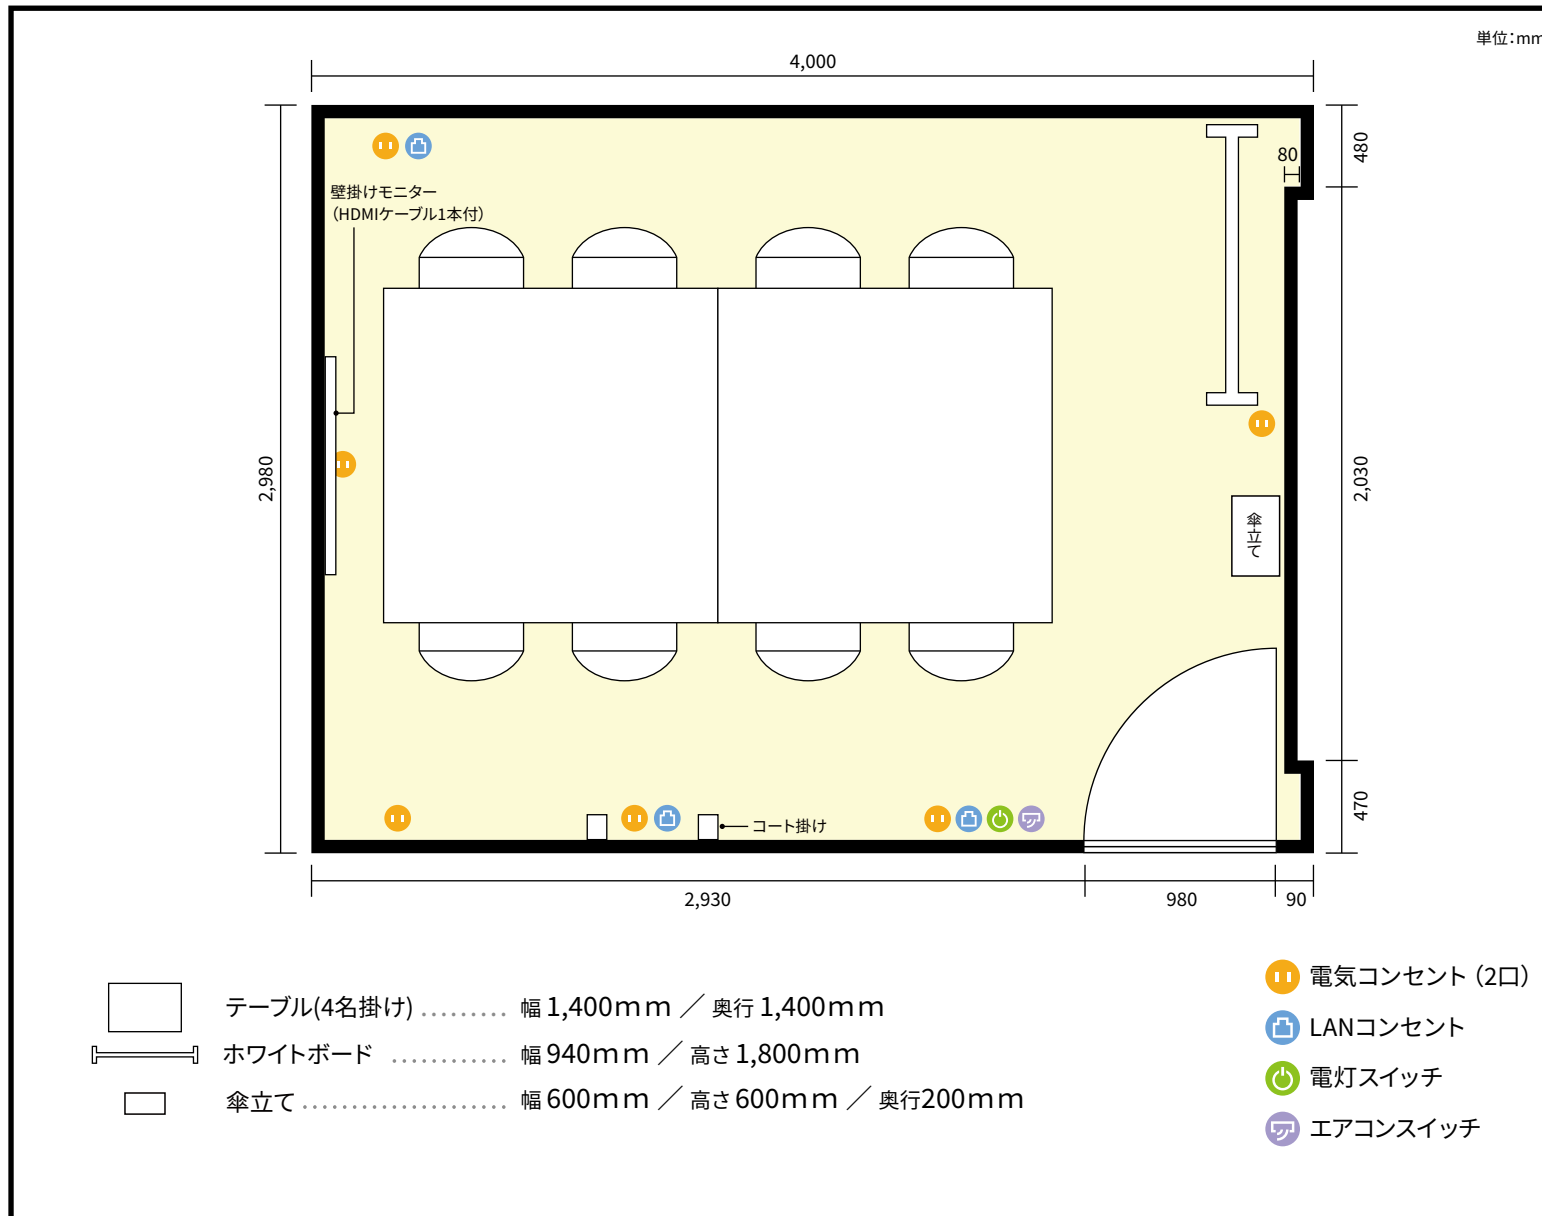

利用人数 最大利用人数 (※講師席を除く)

口の字 8名

施設情報

面積 15 m<sup>2</sup> (4.5 坪)

天井高 2,600mm

ドア開口部 横 920mm  
縦 2,100mm

備考

