


店舗名: 敦南中心

部屋名: RoomC

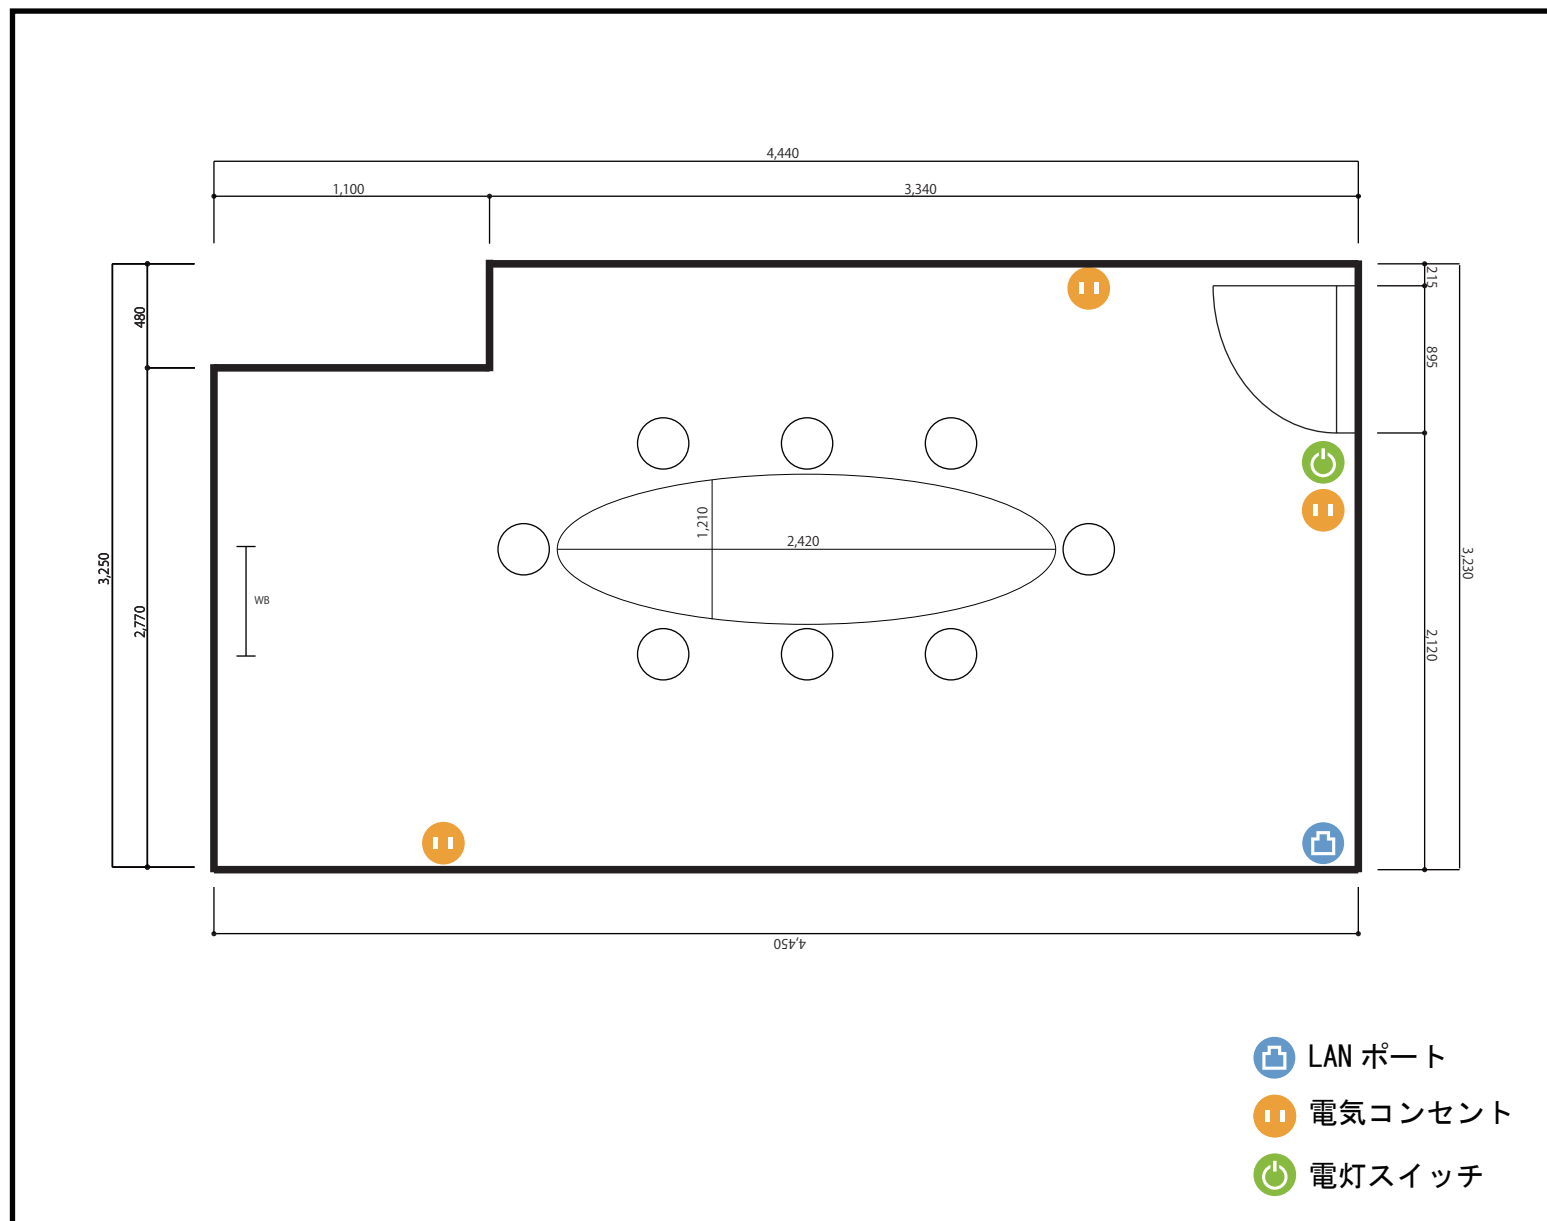

利用人数 (最大利用人数)

8名

施設情報

面積 13.9㎡

天井高 2,520mm

ドア開口部 (横830mm × 縦2,105mm)

備考・特記事項

WB 2,770mm × 2,280mm