


7階 第2会議室 / スクール

〒450-0002 愛知県名古屋市中村区名駅3-13-31 名駅モリシタビル 7階

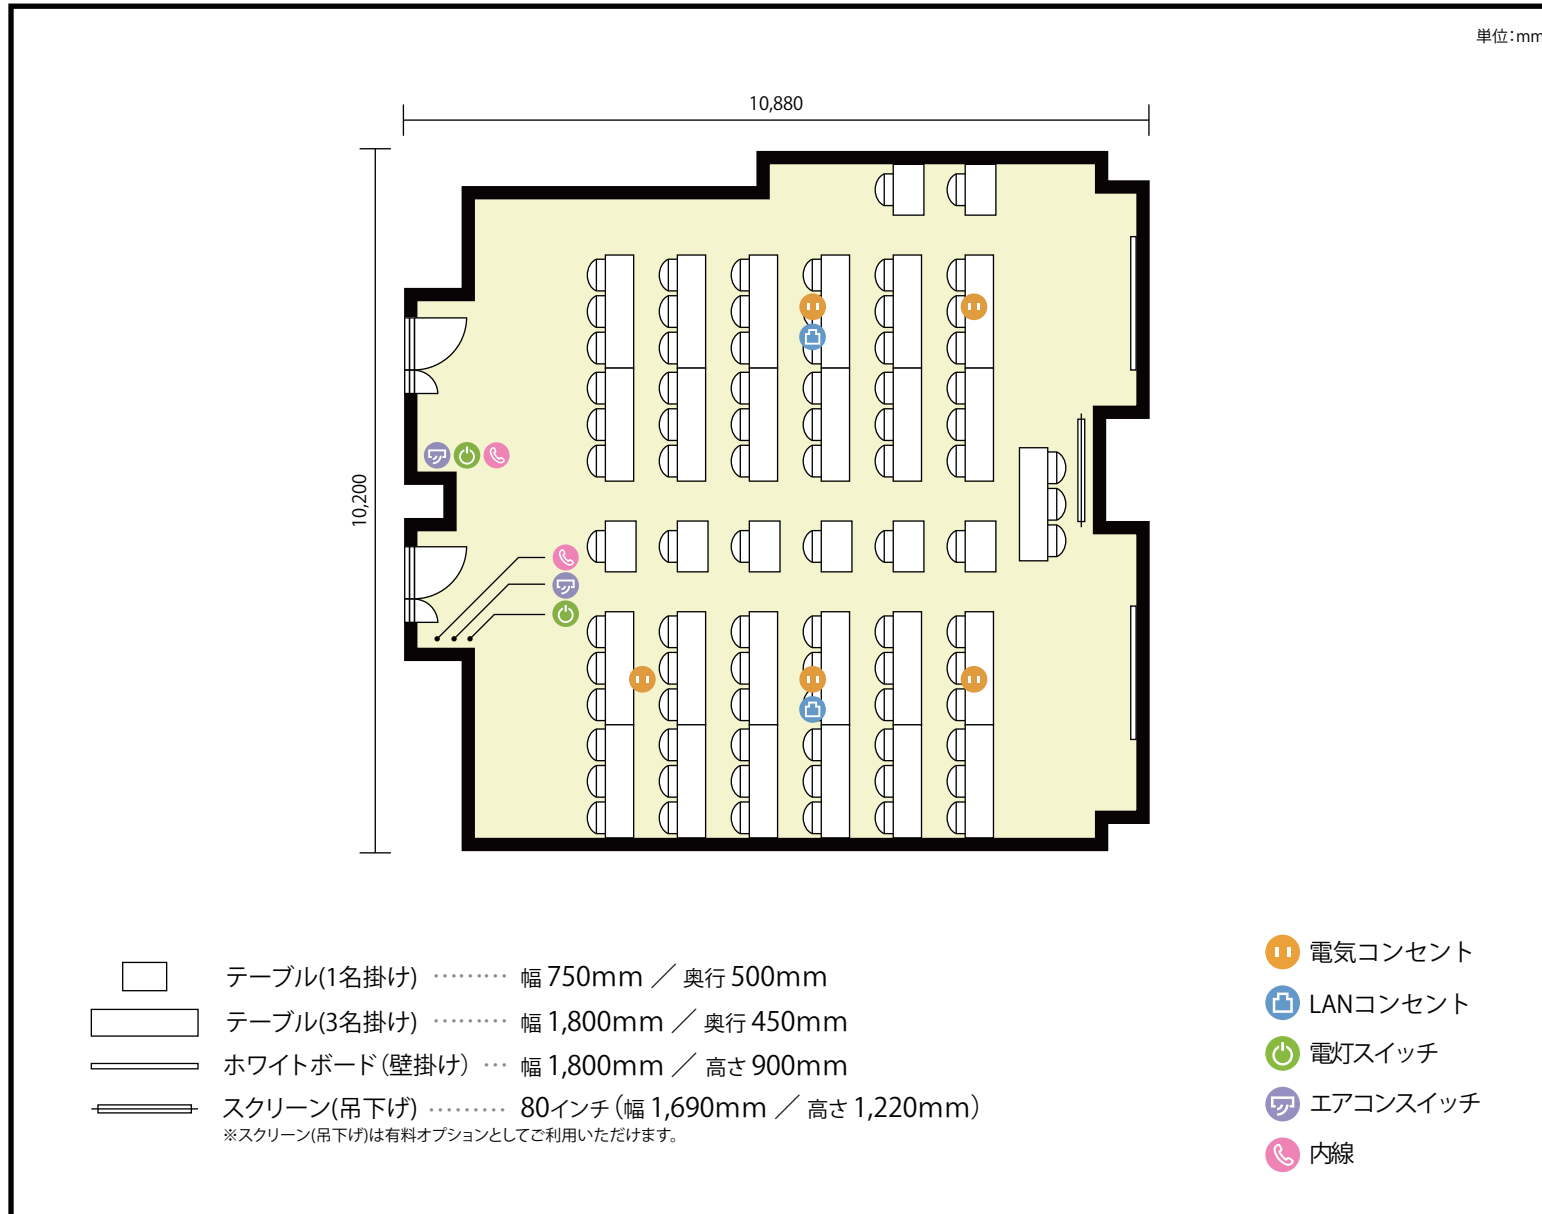

**利用人数** 最大利用人数(※講師席を除く)

スクール 80名

**施設情報**

面積 100.8 m<sup>2</sup> (30.49 坪)

天井高 2,380mm


ドア開口部 横 800mm  
縦 2,000mm

**備考**



7階 第2会議室 / スクール

〒450-0002 愛知県名古屋市中村区名駅3-13-31 名駅モリシタビル 7階

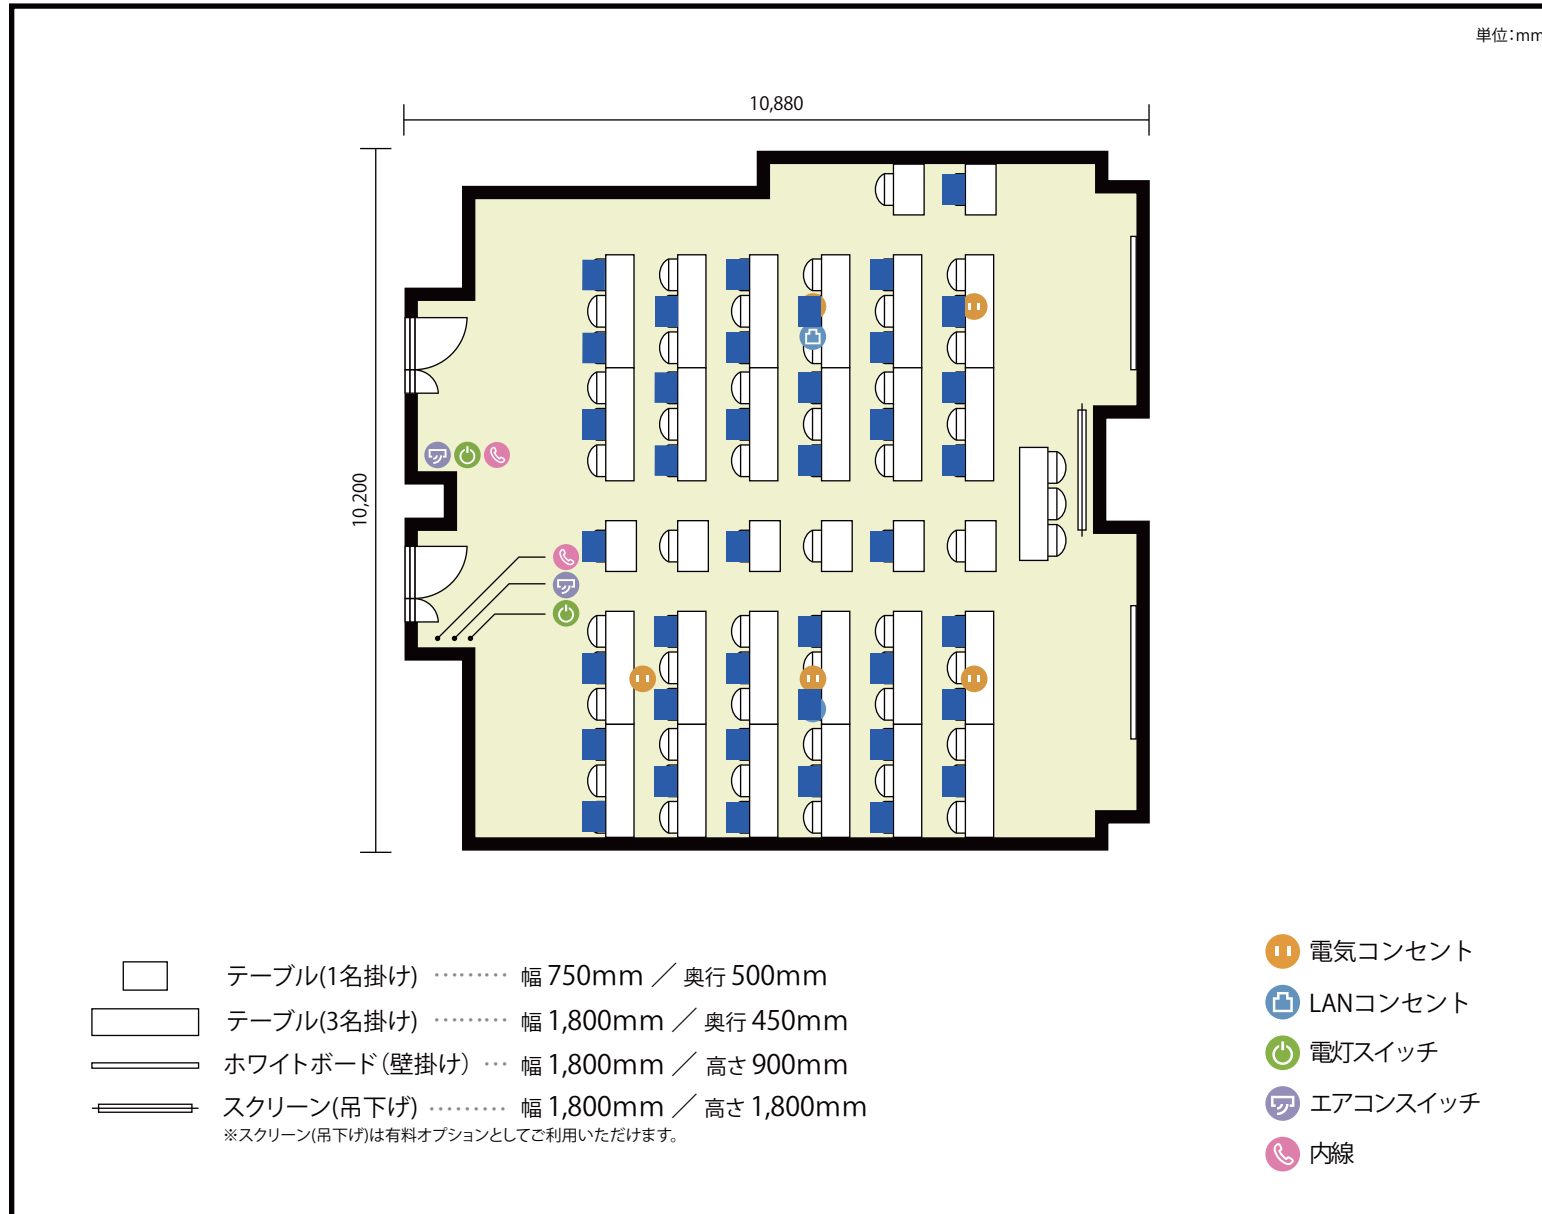

**利用人数** 最大利用人数(※講師席を除く)

ソーシャルディスタンス(5割)スクール40名

### 施設情報

面積 100.8 m<sup>2</sup> (30.49 坪)

天井高 2,300mm


ドア開口部 横 800mm  
縦 2,000mm

### 備考



7階 第2会議室 / スクール

〒450-0002 愛知県名古屋市中村区名駅3-13-31 名駅モリシタビル 7階

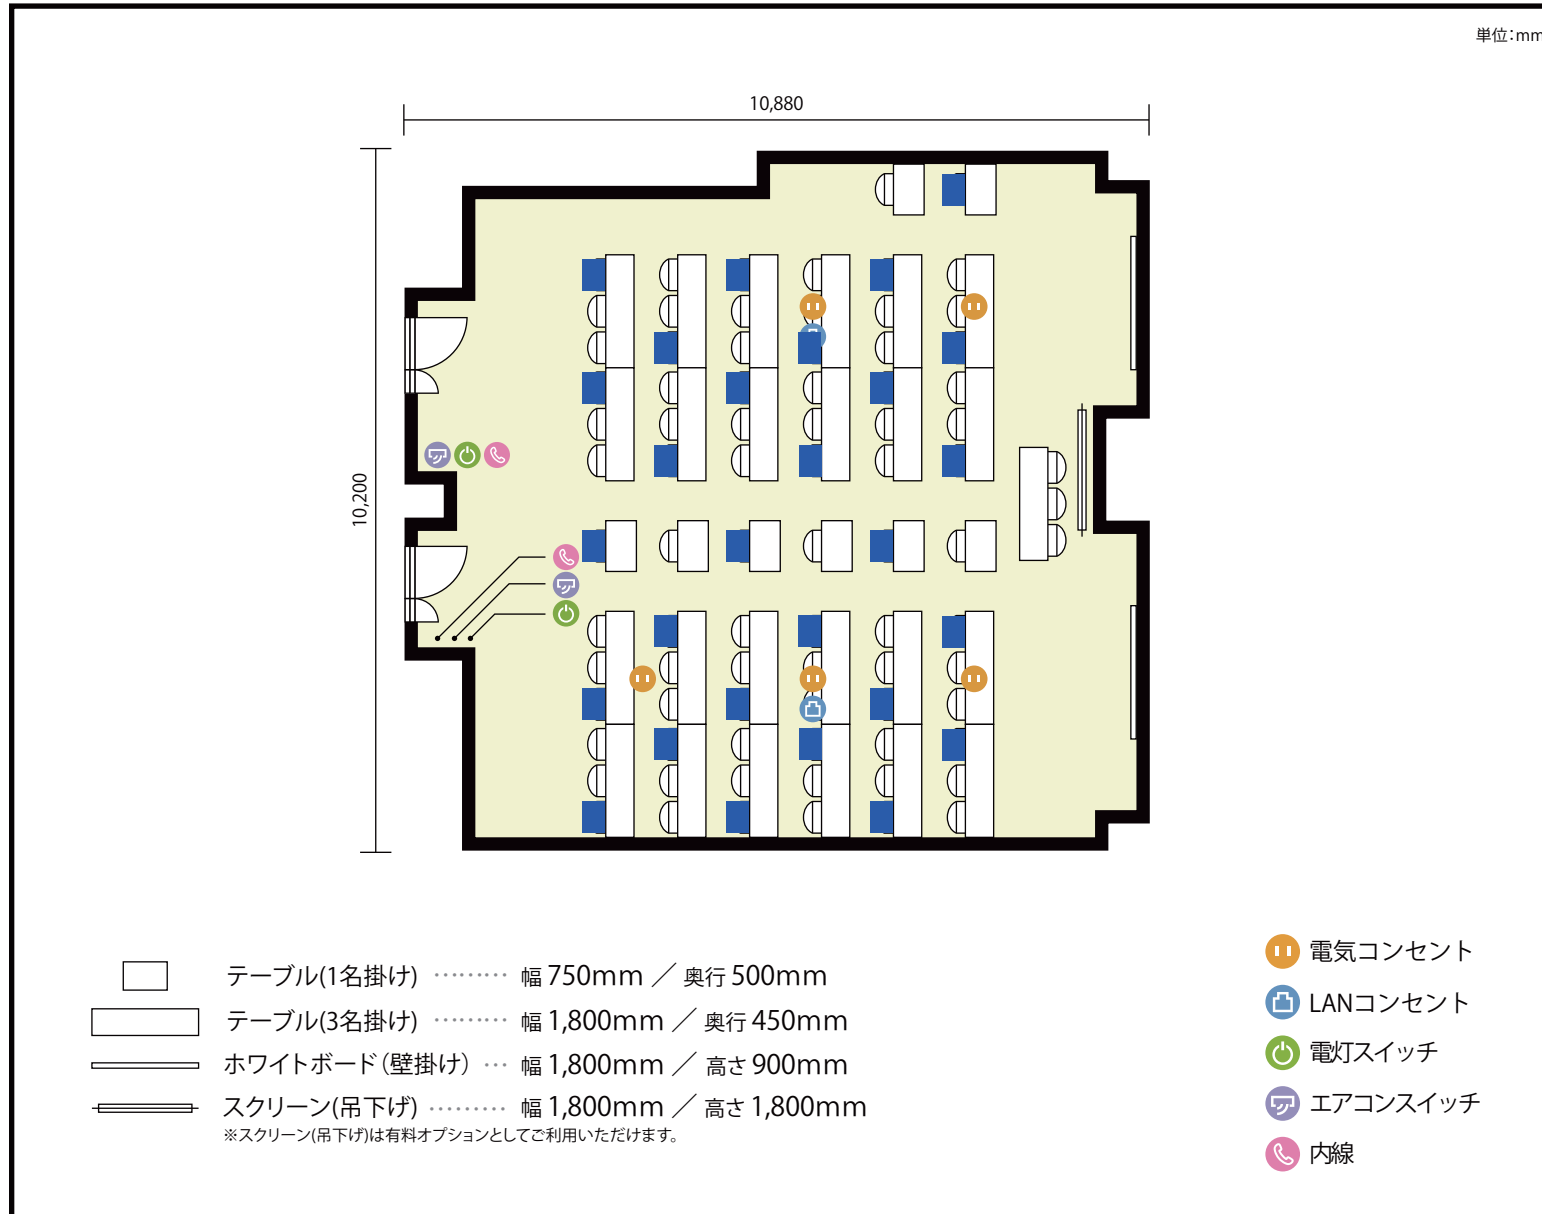

**利用人数** 最大利用人数 (※講師席を除く)

ソーシャルディスタンス(3割)スクール28名

### 施設情報

面積 100.8 m<sup>2</sup> (30.49 坪)

天井高 2,300mm

ドア開口部 横 800mm  
縦 2,000mm

### 備考

