


店舗名:忠孝中心

部屋名:RoomB

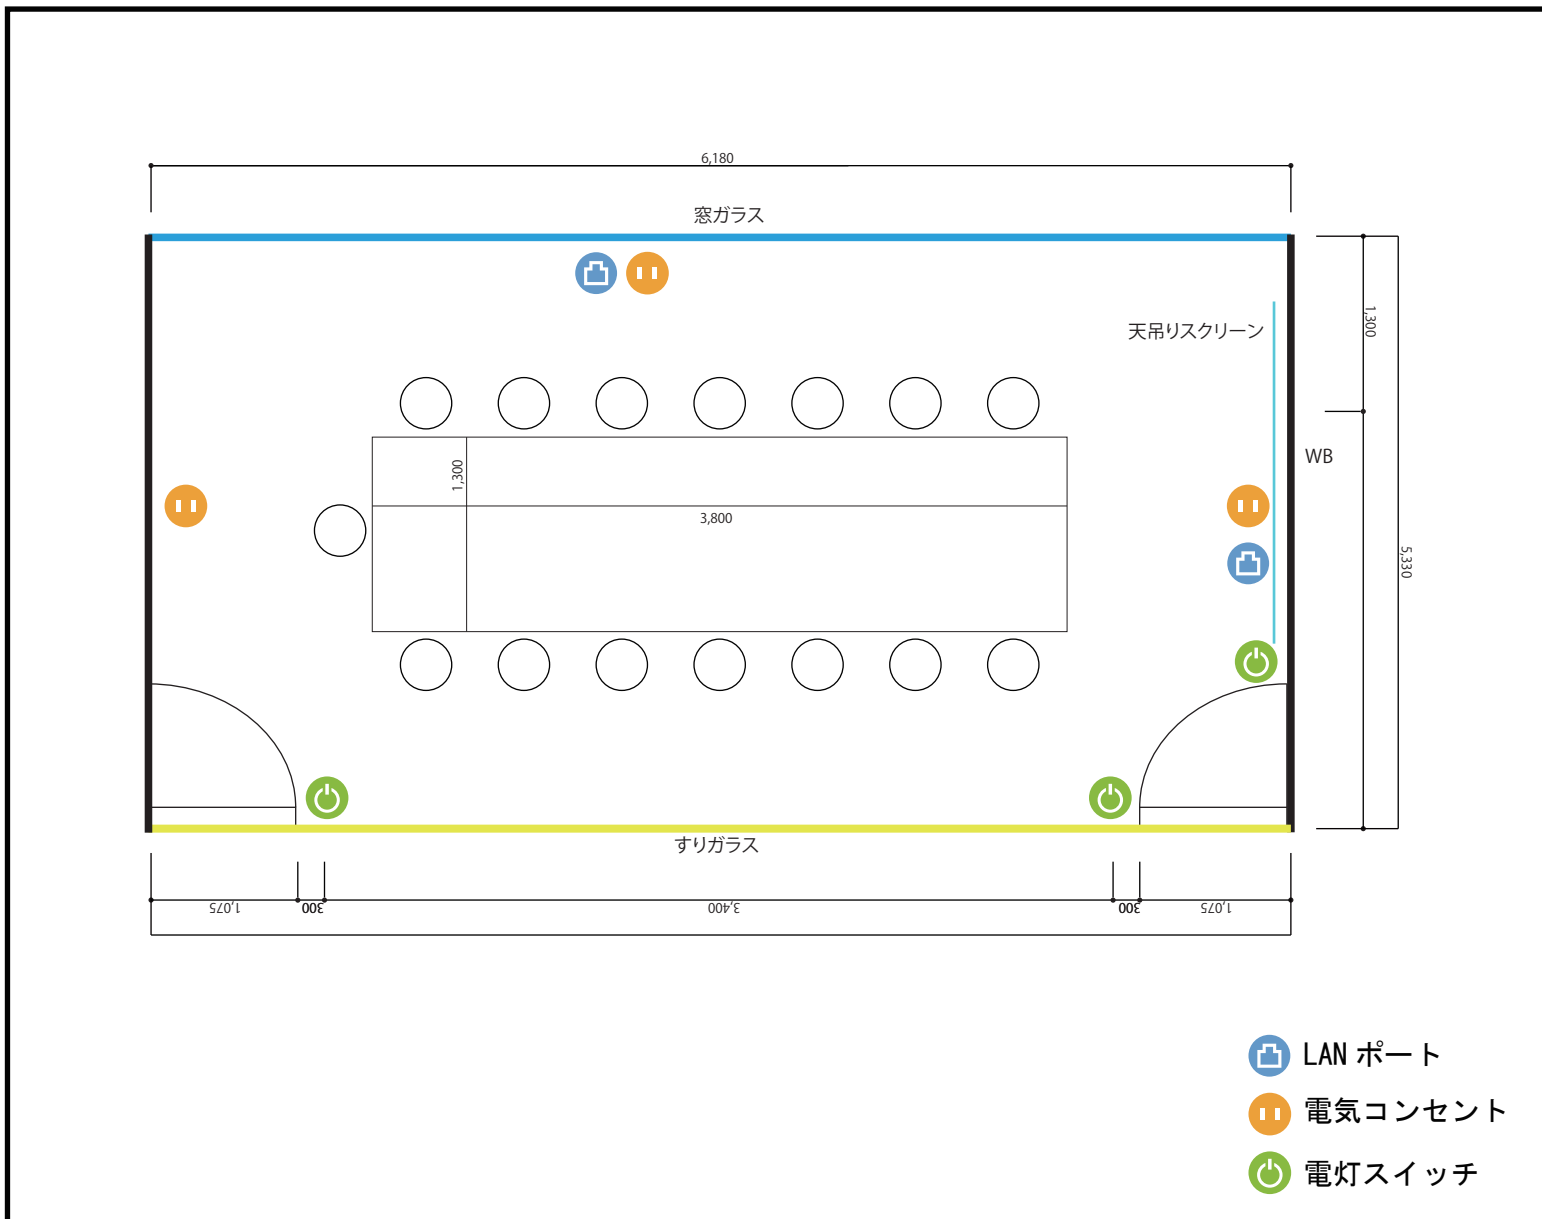

利用人数 (最大利用人数)

15名

施設情報

面積 28㎡

天井高 2,150mm

ドア開口部 (横910mm × 縦2,120mm)

備考・特記事項

WB 横1,800mm × 縦1,060mm