


8500

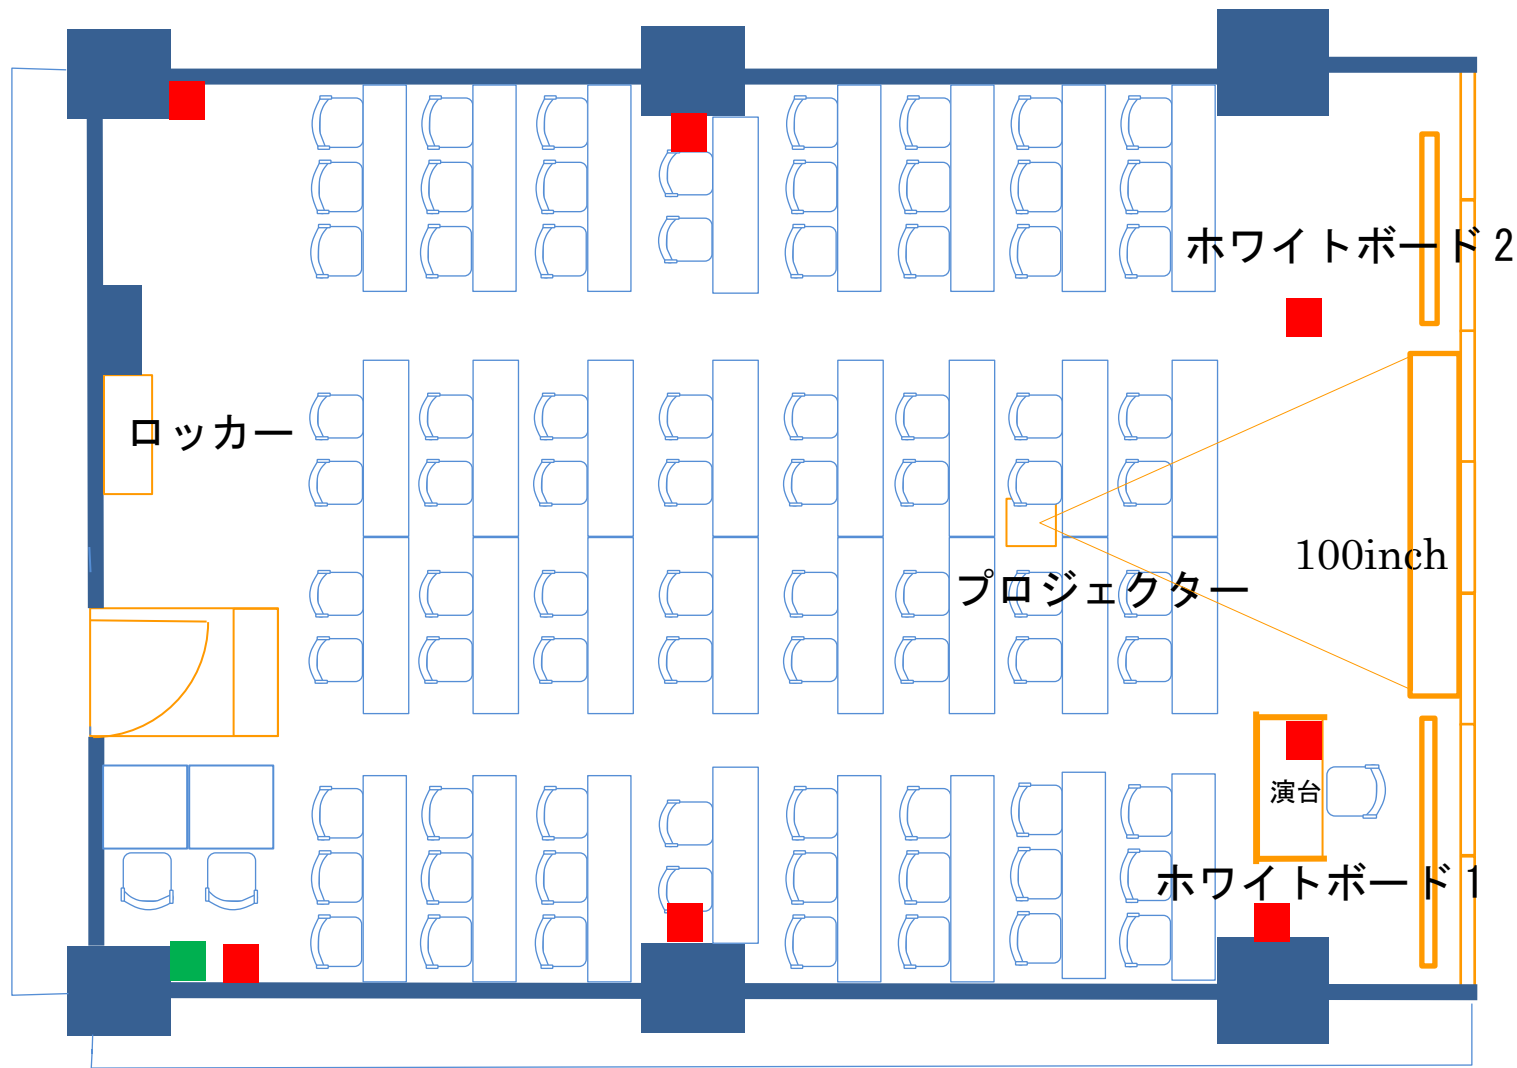

12050

ホワイトボード1

幅 1,800mm 高さ 900mm

ホワイトボード2

幅 1,500mm 高さ 900mm

スクリーン(自立型)

100インチ 16:9

幅 2,210mm 高さ 2,340mm

演台

プロジェクター (天吊り)



机 (3名掛け 14台)

幅 1,800mm 奥行 450mm 高さ 70mm



机 (2名掛け 18台)

幅 1,500mm 奥行 450mm 高さ 70mm



受付机 2台

幅 800mm 奥行 800mm 高さ 70mm

面積 94㎡ (28.5坪)

天井高 2,440mm

ドア開口部 縦 2,100mm

横 800mm

出入り口 1箇所

窓 7箇所

コンセント 7箇所

LANケーブル差込口 5箇所

プロジェクターケーブル 5m

(VGA HDMI 変換あり)

■ コンセント位置

■ LAN接続(機材)