


ホール7 スクール2名掛け 240席

◎面積：691㎡ / 天井高：2550mm

※空調のある部分は高さが2300mmになります。

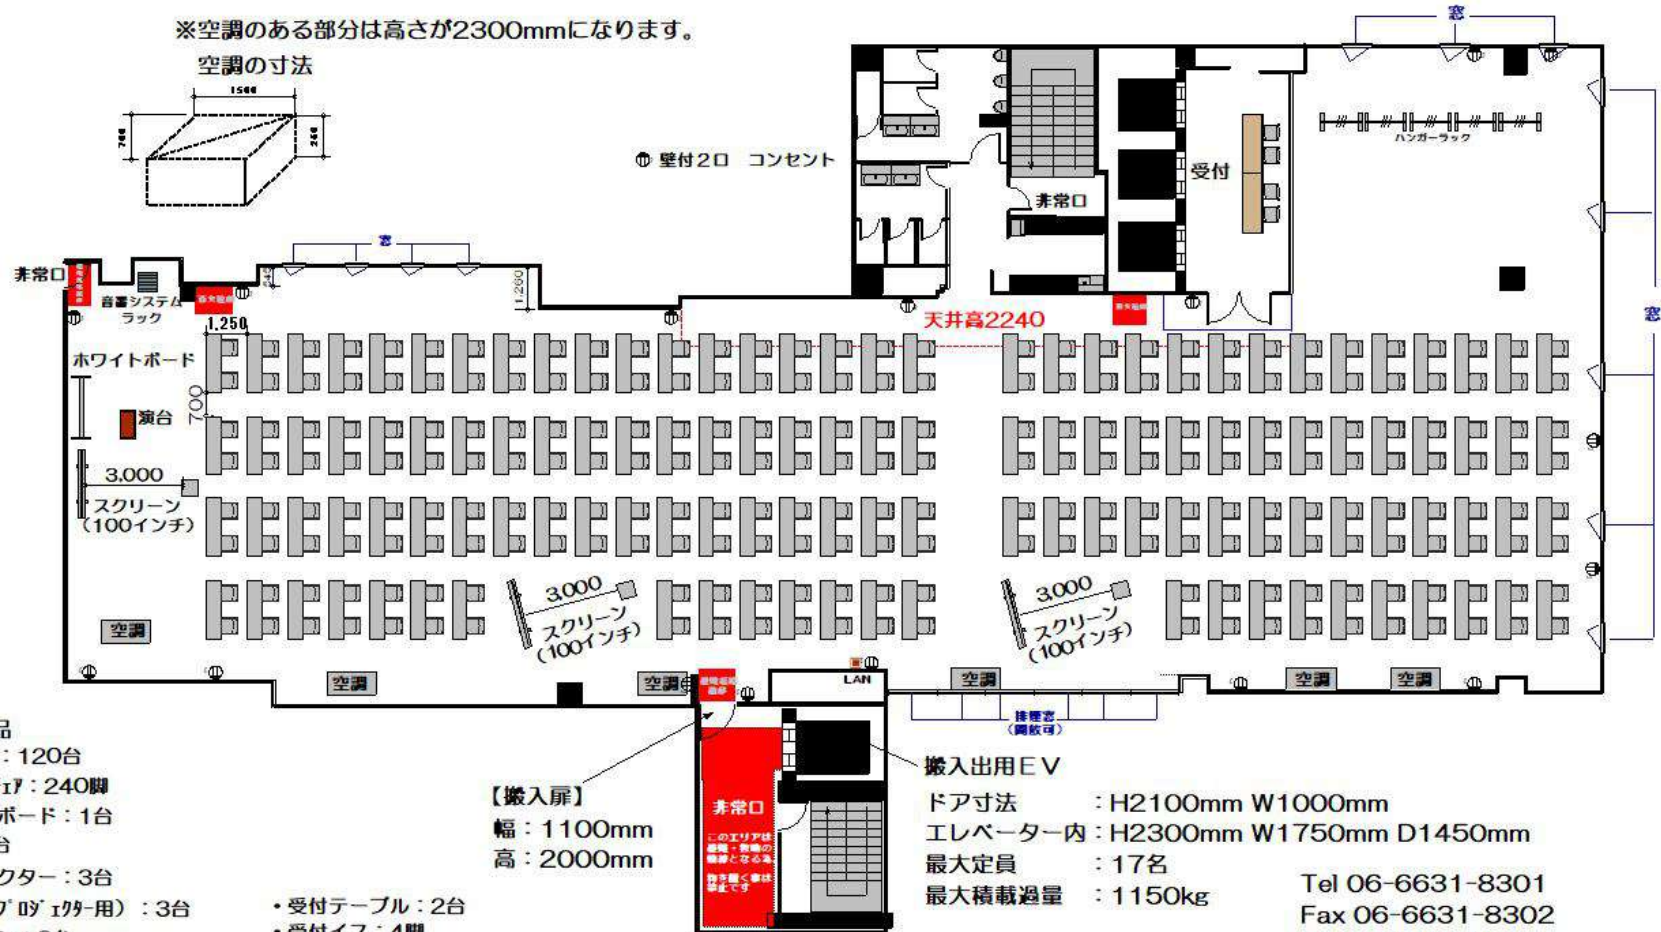

■使用備品

- ・テーブル：120台
- ・スタッグ 椅子：240脚
- ・ホワイトボード：1台
- ・演台：1台
- ・プロジェクター：3台
- ・設置台（7'0" エキター用）：3台
- ・スクリーン：3台
- ・音響システム：1セット
(ワイヤレスマイク2本・天井スピーカー・CDデッキ)

- ・受付テーブル：2台
- ・受付イス：4脚
- ・ハンガーラック（ハンガー20本付）：5台

【搬入扉】
幅：1100mm
高：2000mm

Tel 06-6631-8301
Fax 06-6631-8302
nmhall@kohmei.co.jp
難波御堂筋ホール