


6階 1号室 / スクール

〒550-0014 大阪府大阪市西区北堀江1-6-2 サンワールドビル 6階

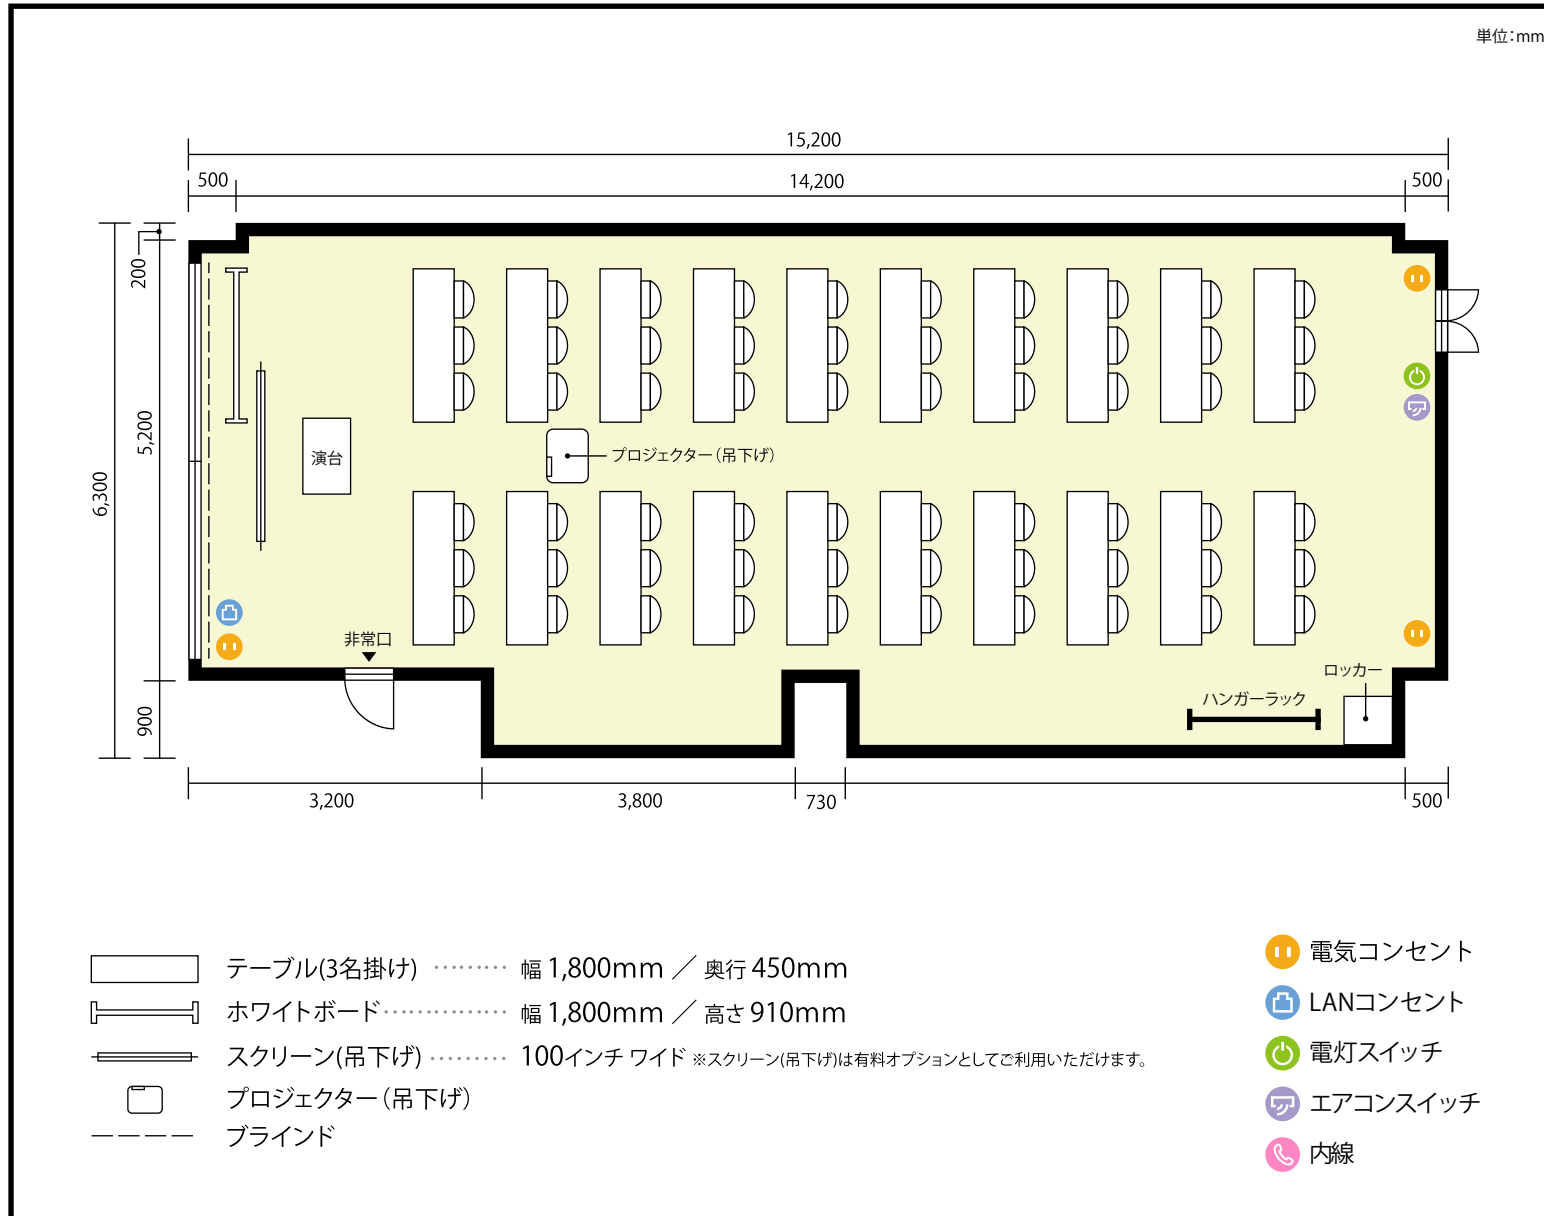

利用人数 最大利用人数(※講師席を除く)

スクール 60名

施設情報

面積 108.6 m² (32.8 坪)

天井高 2,400mm

ドア開口部 横 1,400mm
縦 2,100mm

備考

