


B1階 12号室 / 口の字

〒590-0074 大阪府堺市堺区北花田口町3-1-15 東洋ビル

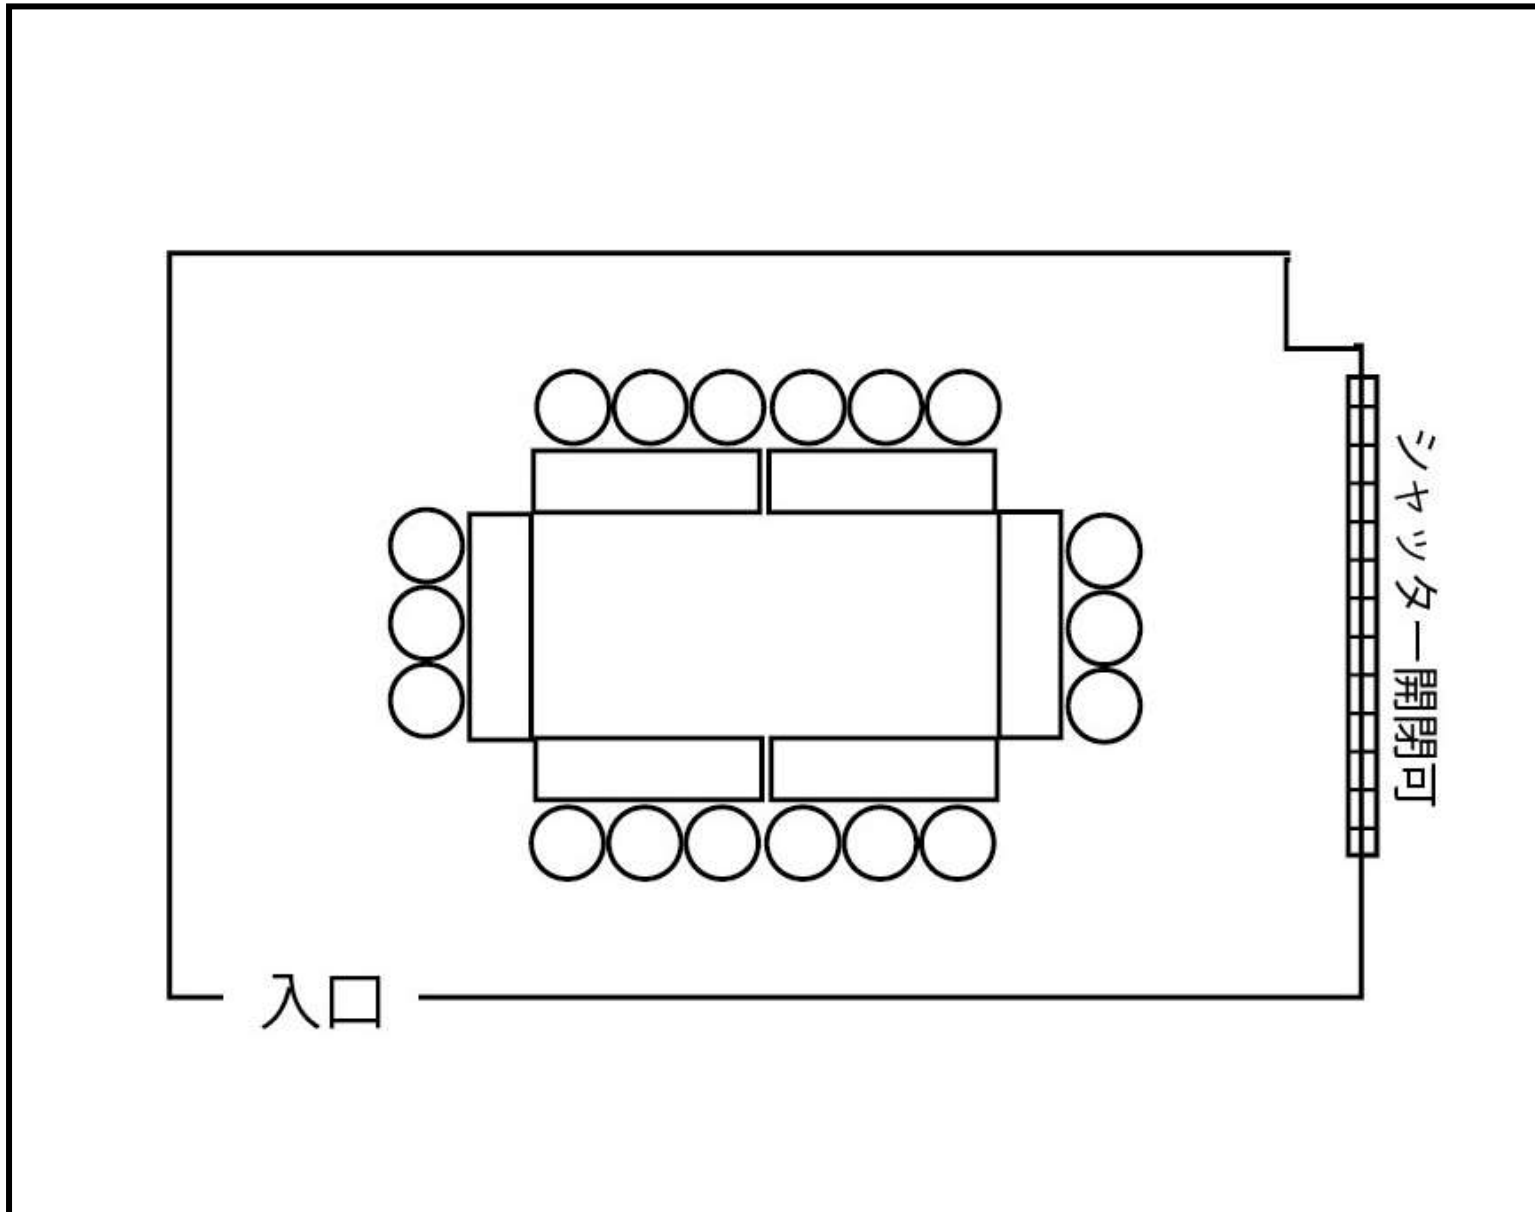

利用人数 最大利用人数

最大 16名

施設情報

面積 46.2㎡

天井高 2,848mm

ドア開口部 横 800mm
縦 2,000mm

備考

室内の机・椅子は表記と異なる場合がございます。