


— 3階ホール(MAX) —

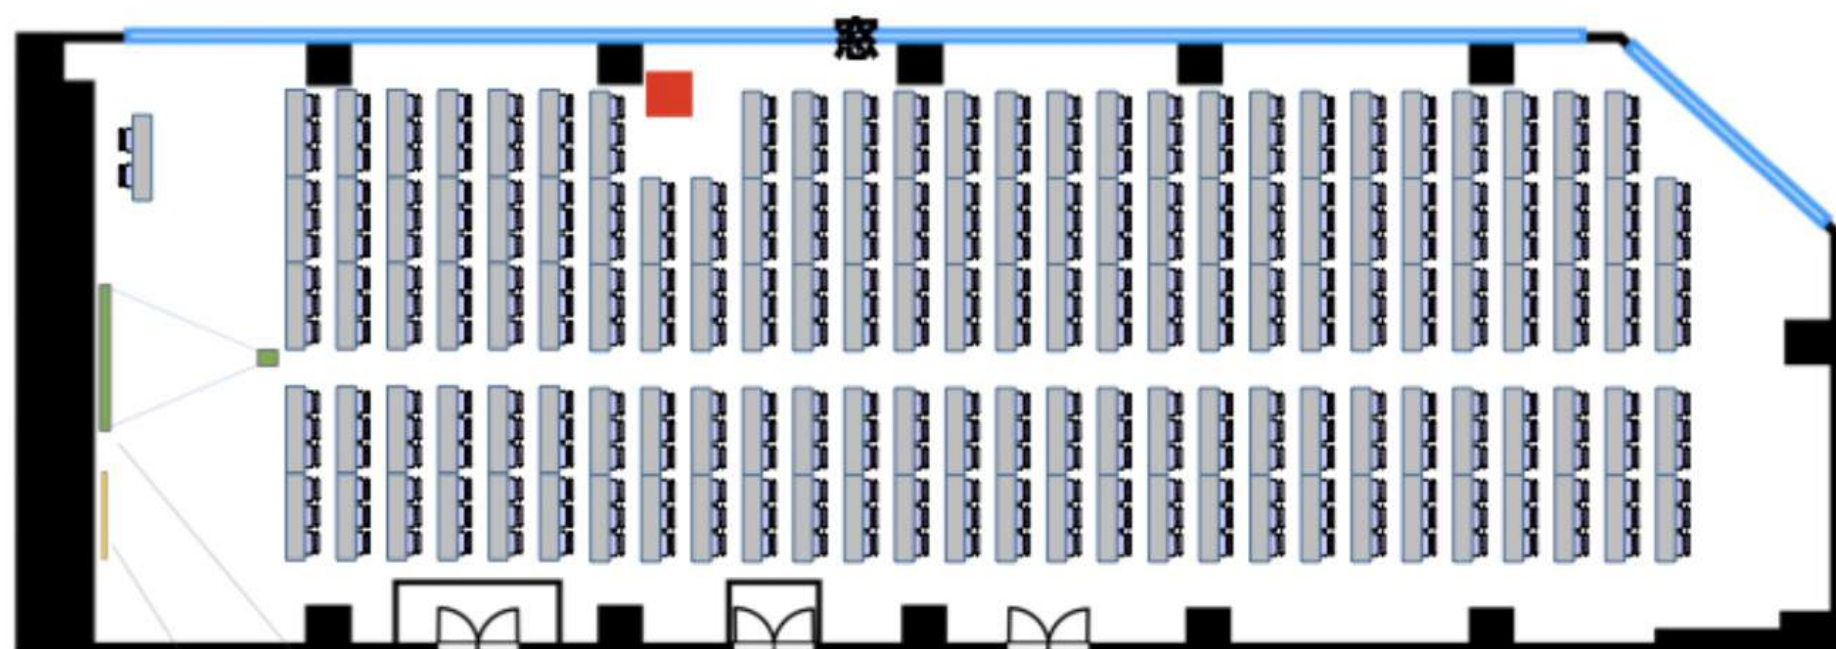

[備品設置例]

ホワイトボード

スクリーン (120インチ)

スクール型 411名

※スクリーン設置の場合