


— 3階ホール(1/2) —

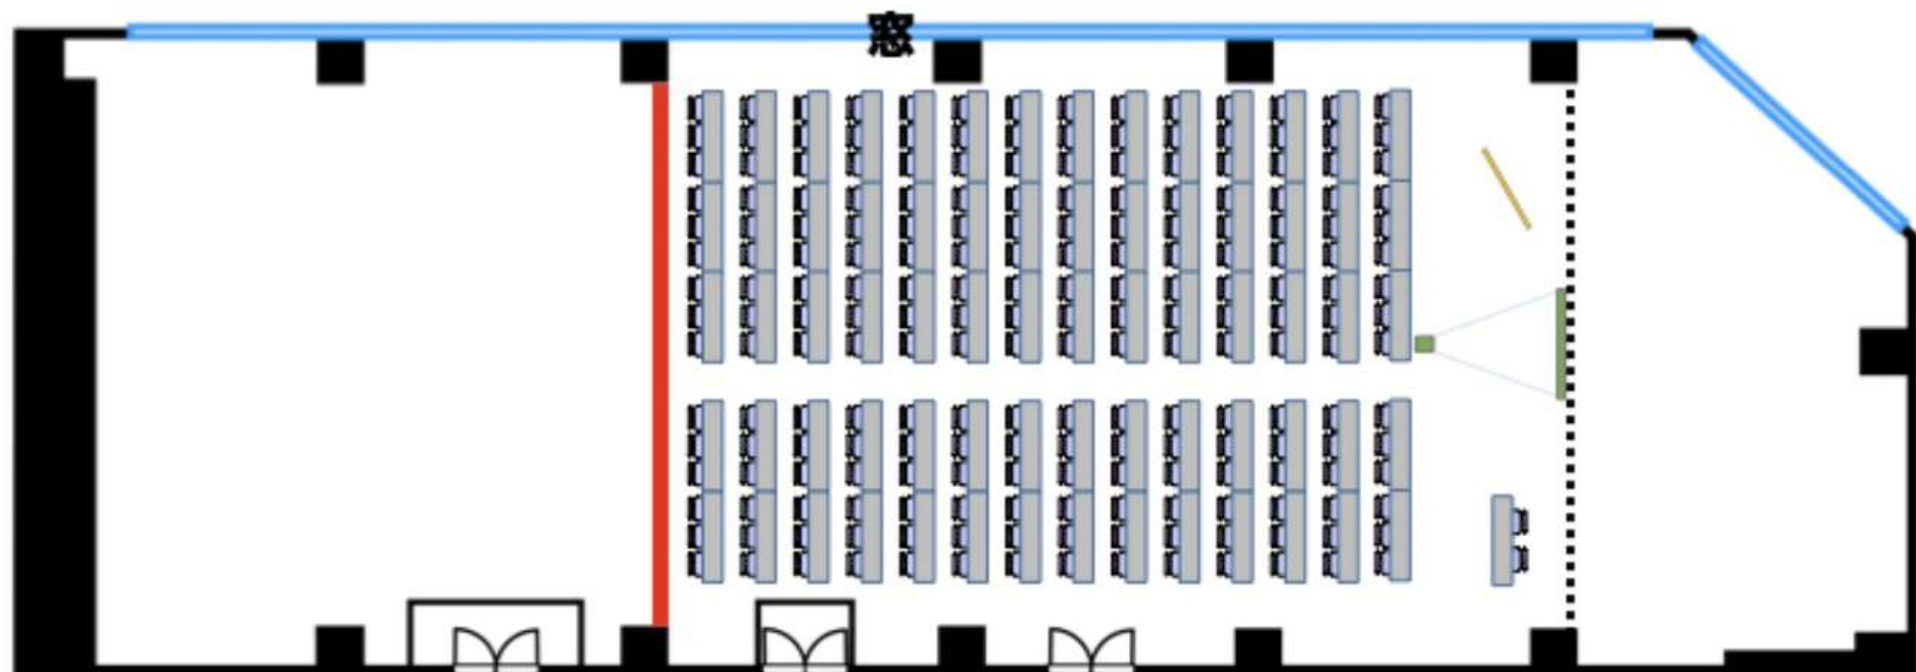

【備品設置例】

ホワイトボード

スクリーン (100インチ)

スクール型 210名

※スクリーン設置の場合