


— 3階A会議室 —

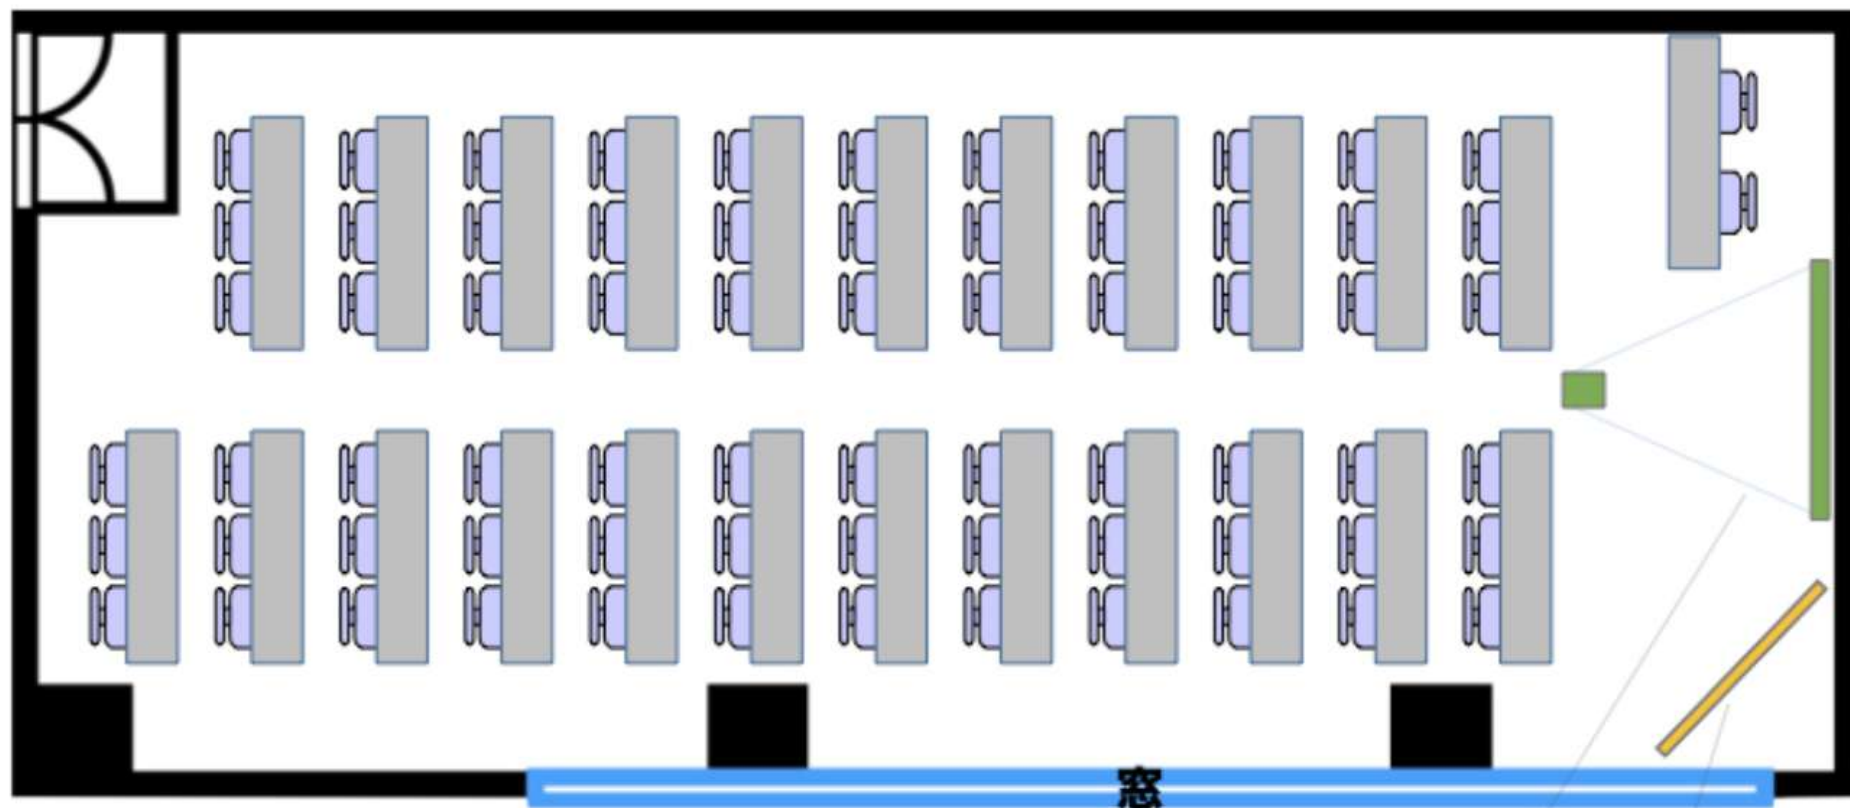

スクール型 69名

[備品設置例]

スクリーン (100インチ)

ホワイトボード

※スクリーン設置の場合