


2階B会議室(132m²)

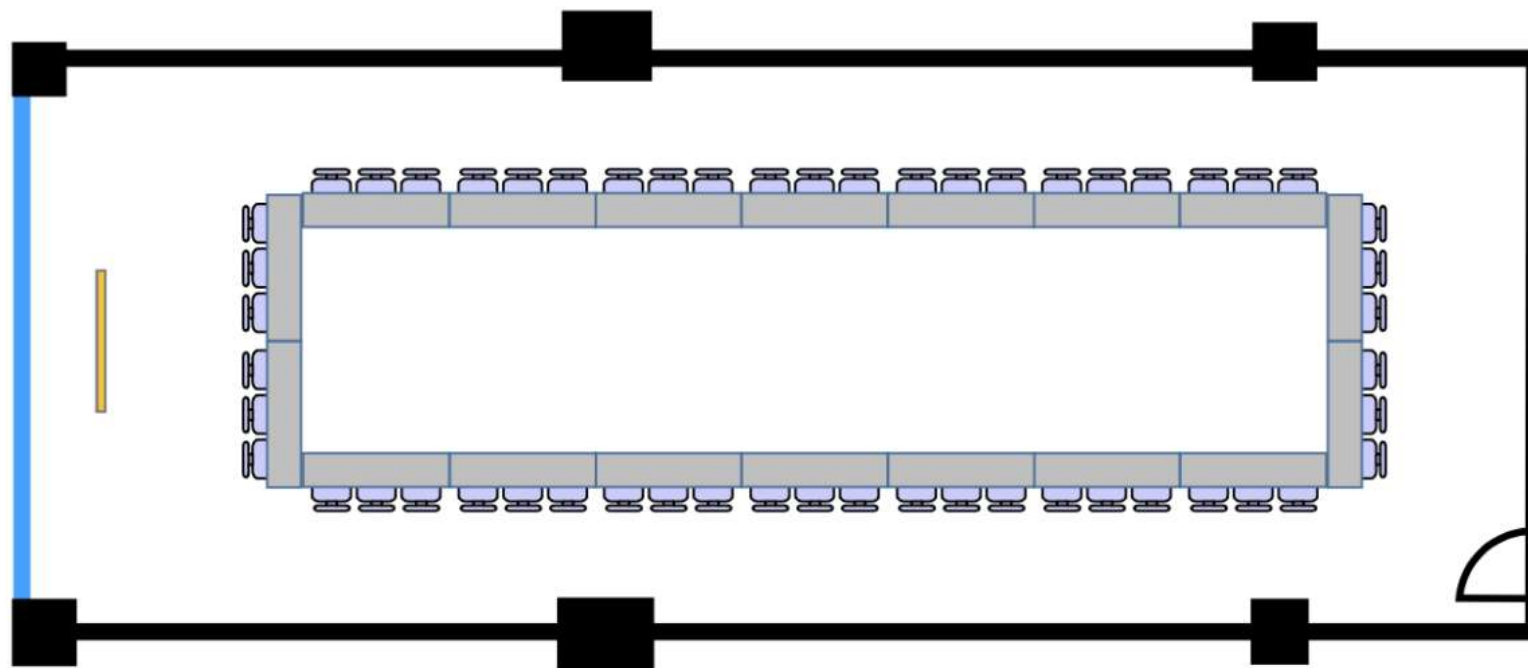

[備品設置例]

ホワイトボード

口の字型
54名(3名掛け)