


2階B会議室(132m²)

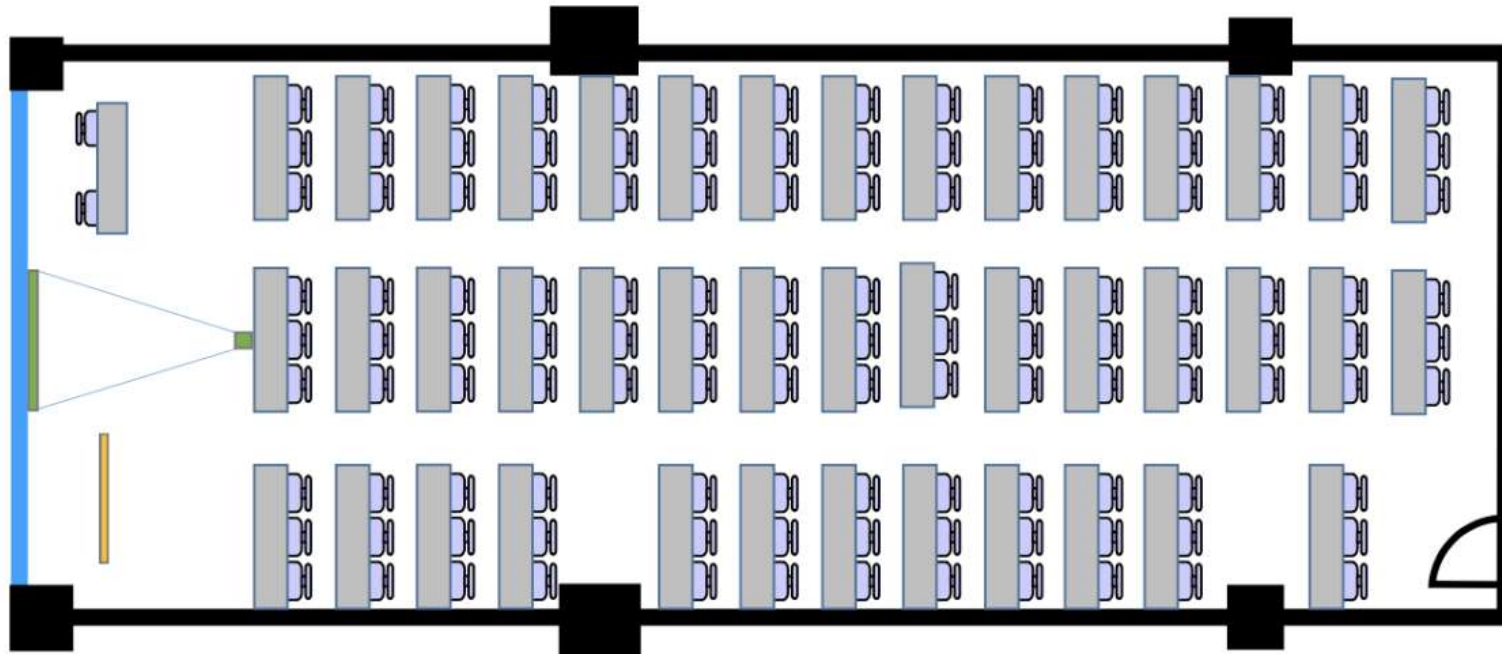

[備品設置例]

ホワイトボード

スクリーン (100インチ)

スクール型
126名(3名掛け)