


# 2階C会議室(120m<sup>2</sup>)

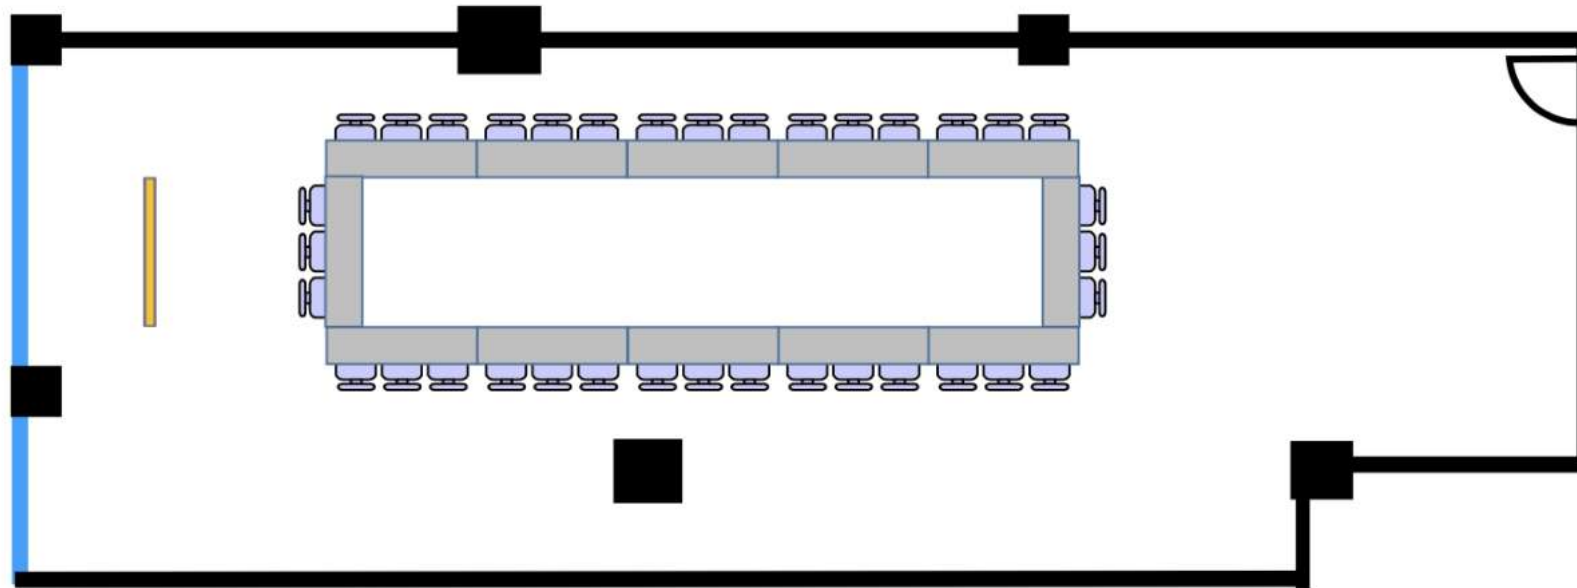

[備品設置例]

ホワイトボード

口の字型  
36名(3名掛け)