


2階C会議室(120m²)

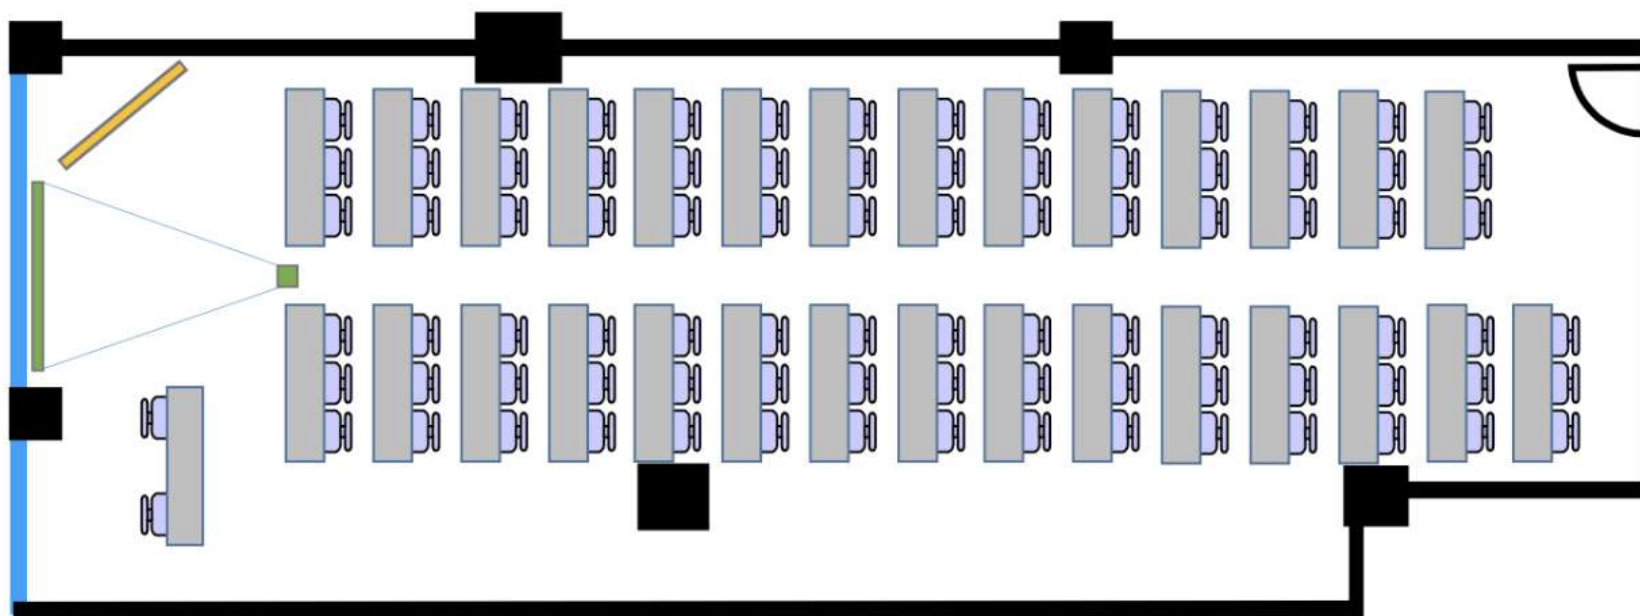

[備品設置例]

ホワイトボード

スクリーン (100インチ)

スクール型
87名(3名掛け)