


# 2階D会議室(133m<sup>2</sup>)

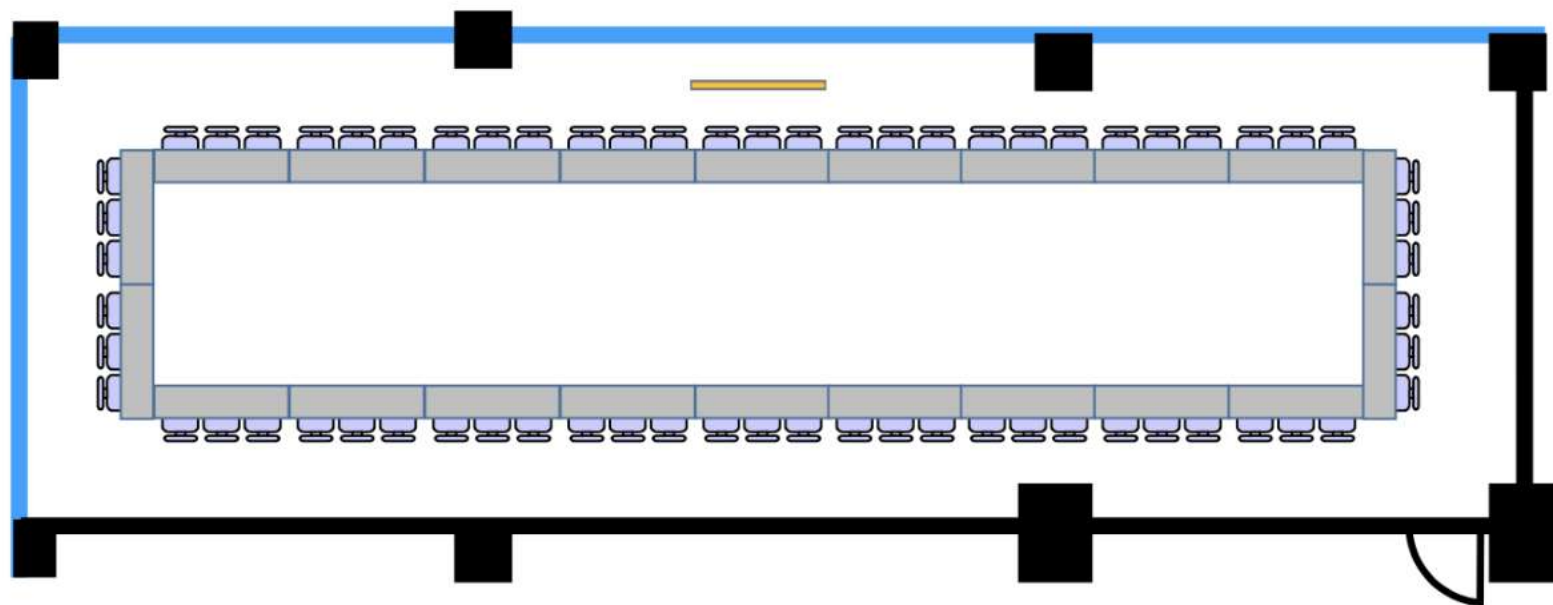

[備品設置例]

ホワイトボード

口の字型  
66名(3名掛け)