


2階D会議室(133m²)

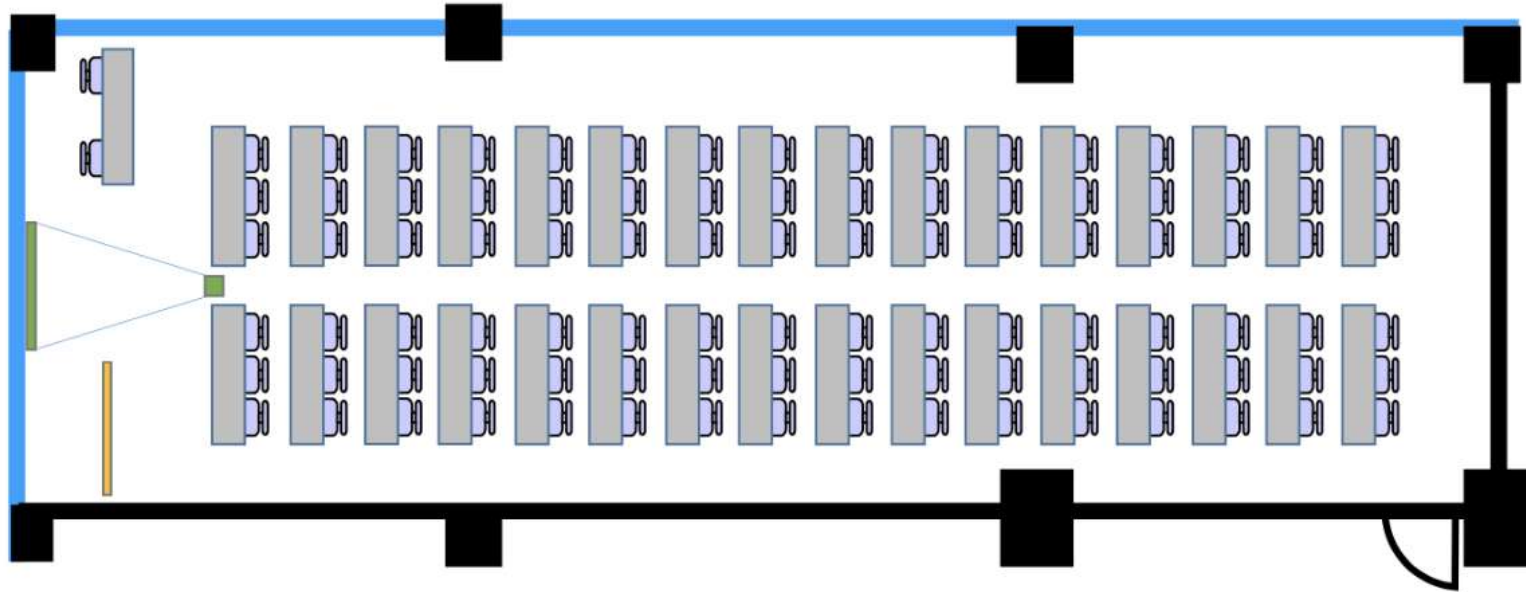

[備品設置例]

ホワイトボード

スクリーン (100インチ)

スクール型
96名(3名掛け)