


2階H会議室(170m²)

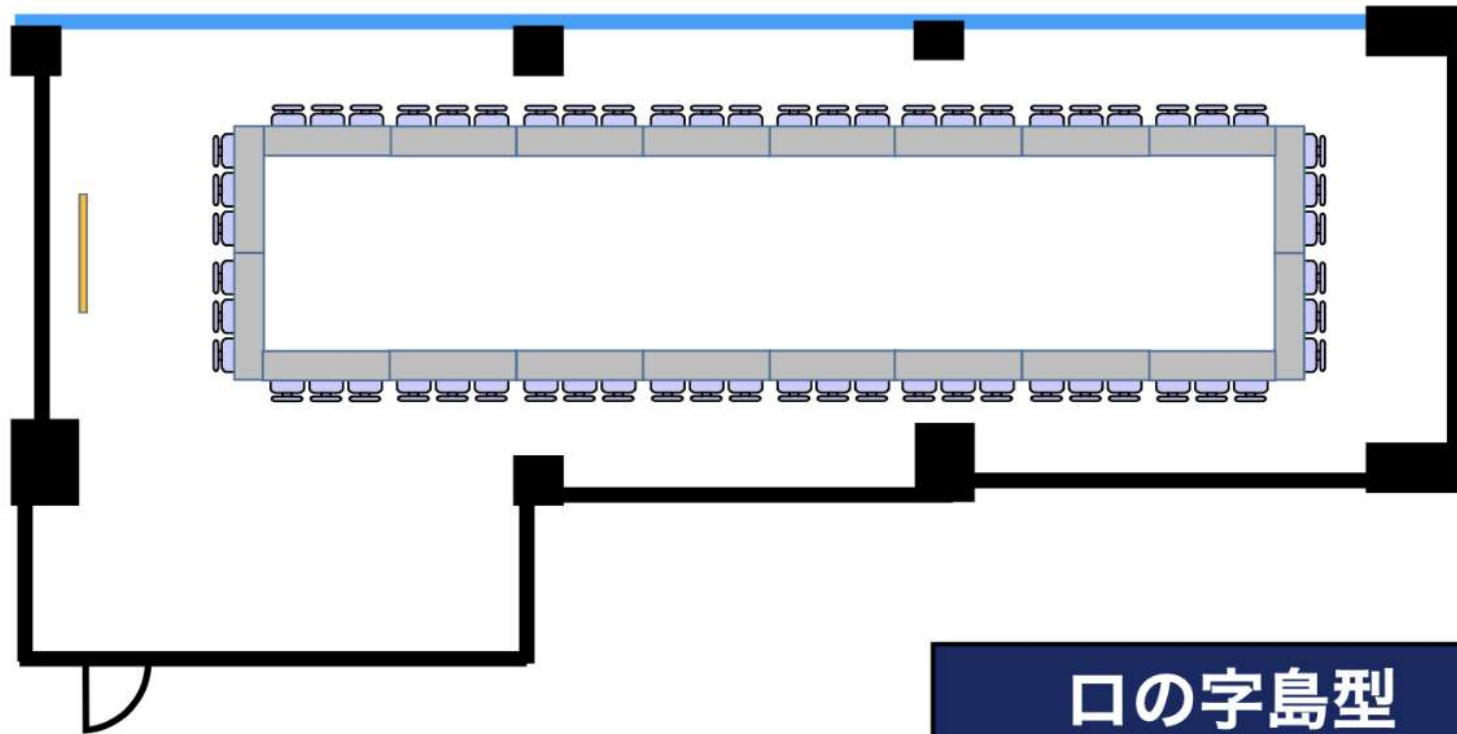

[備品設置例]

ホワイトボード

口の字島型
60名(3名掛け)