


2階H会議室(170m²)

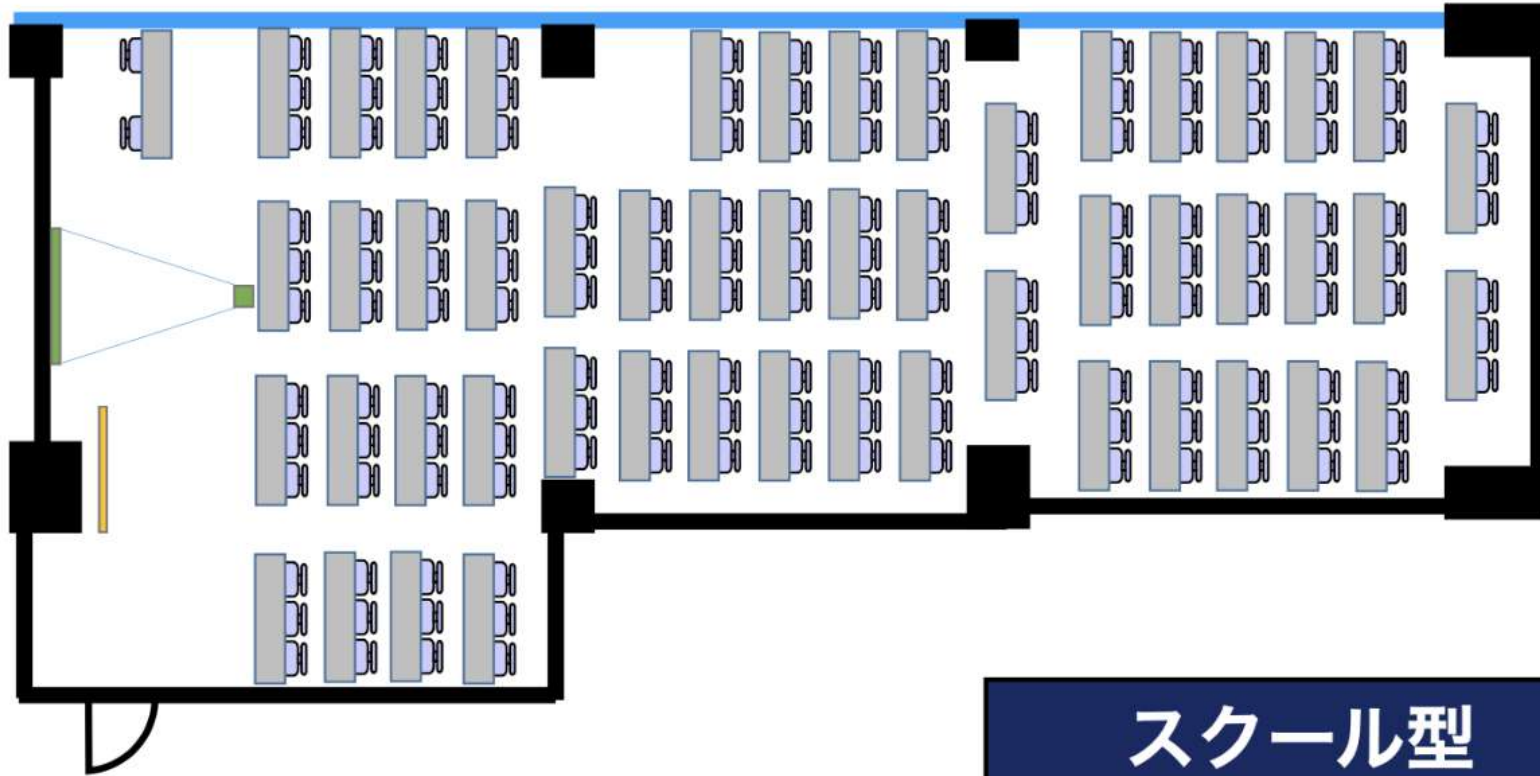

[備品設置例]

ホワイトボード

スクリーン (100インチ)

スクール型
153名(3名掛け)