


# —ガーデンホール—

スクール型  
108名

[備品設置例]

ホワイトボード

スクリーン (100インチ)

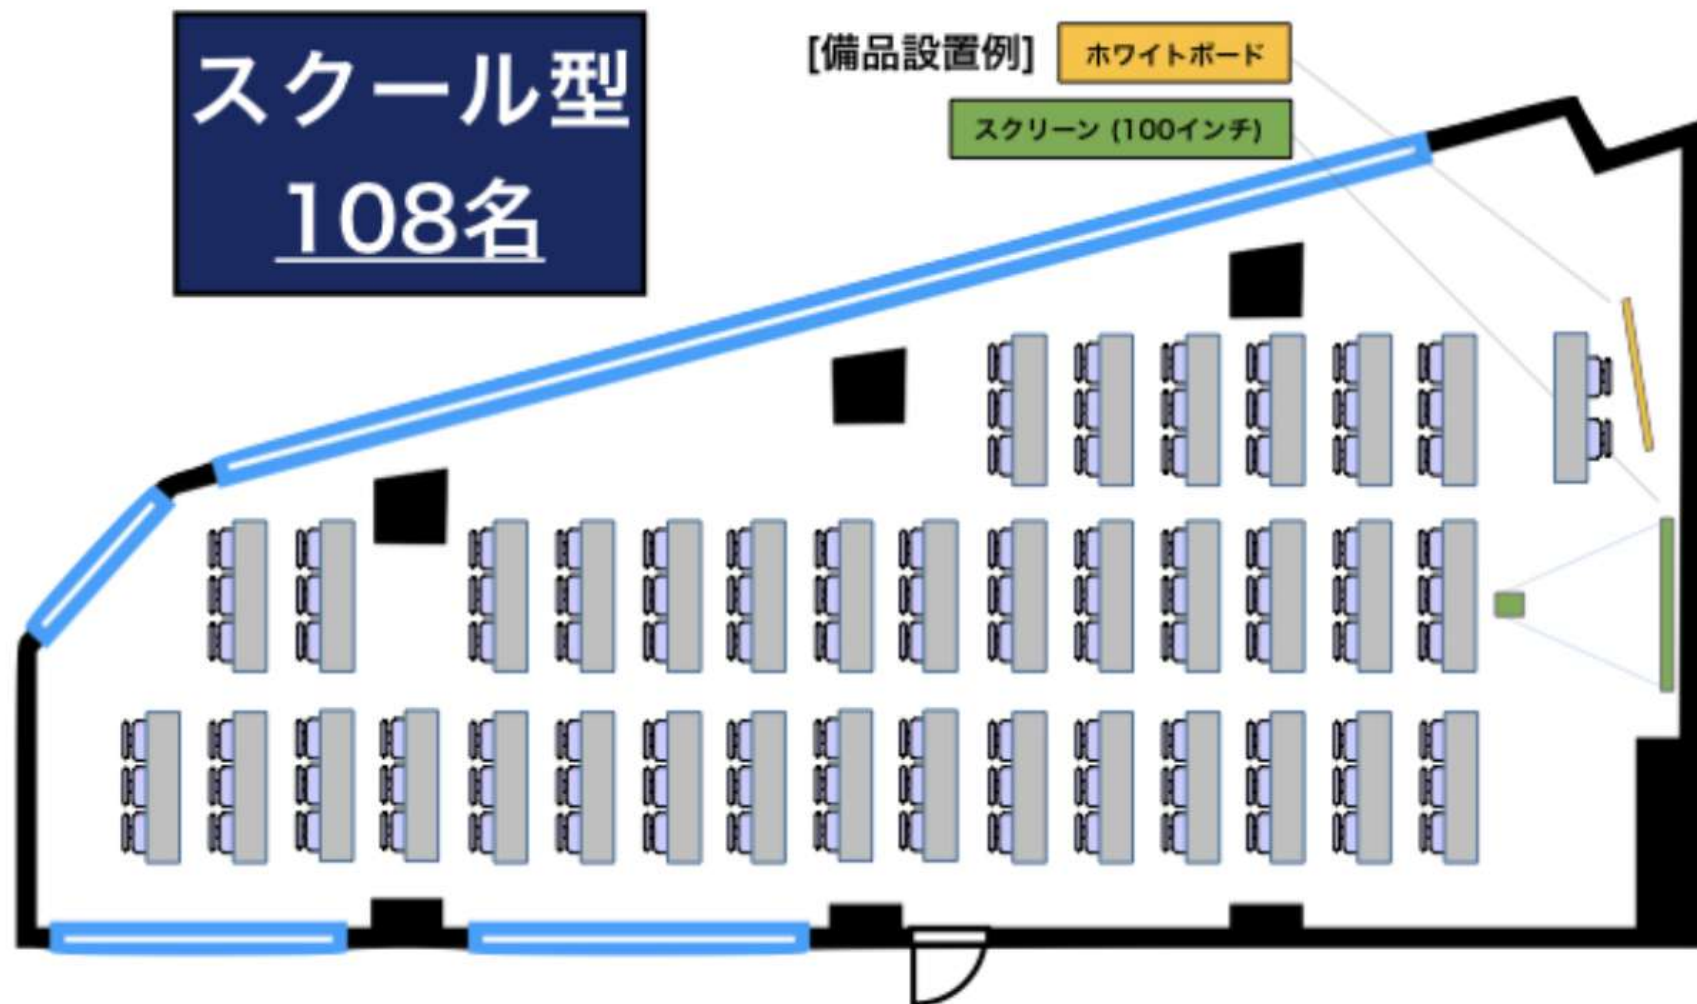

※スクリーン設置の場合