


# 2階ホール (265m<sup>2</sup>)

■ スライディングウォール

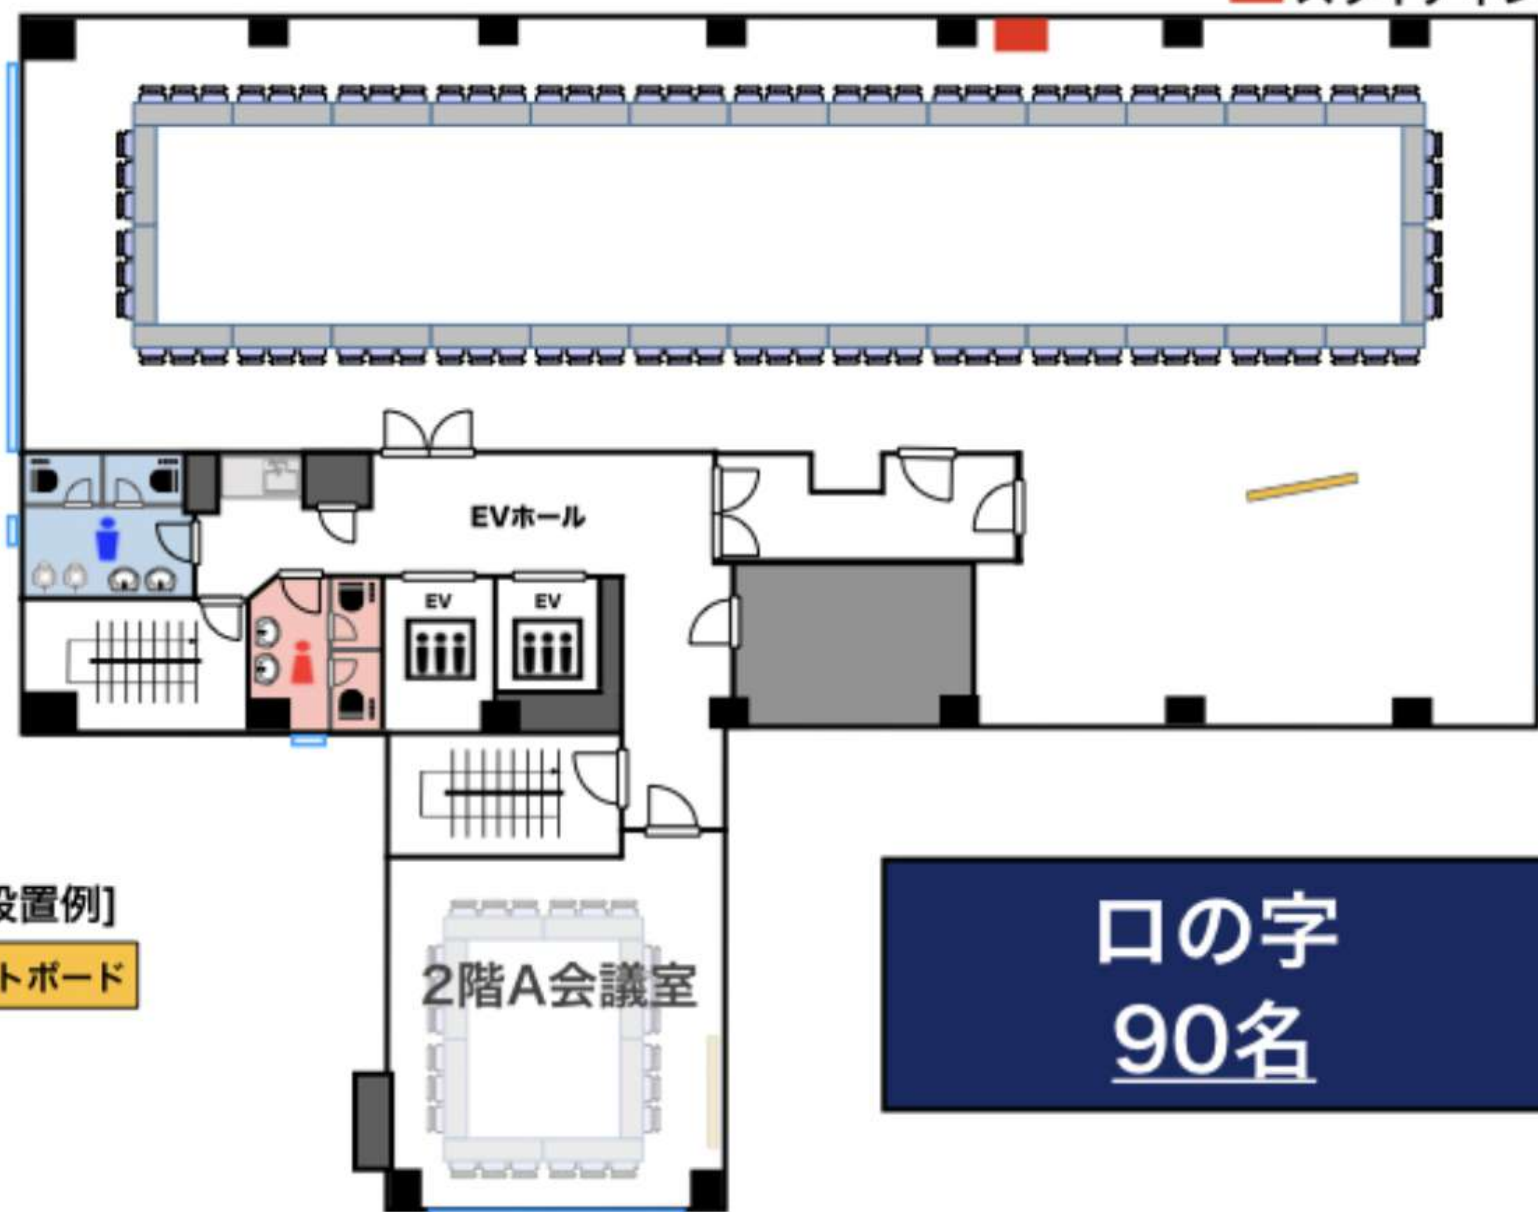

[備品設置例]

ホワイトボード

口の字  
90名