


2階ホール (265m²)

■ スライディングウォール

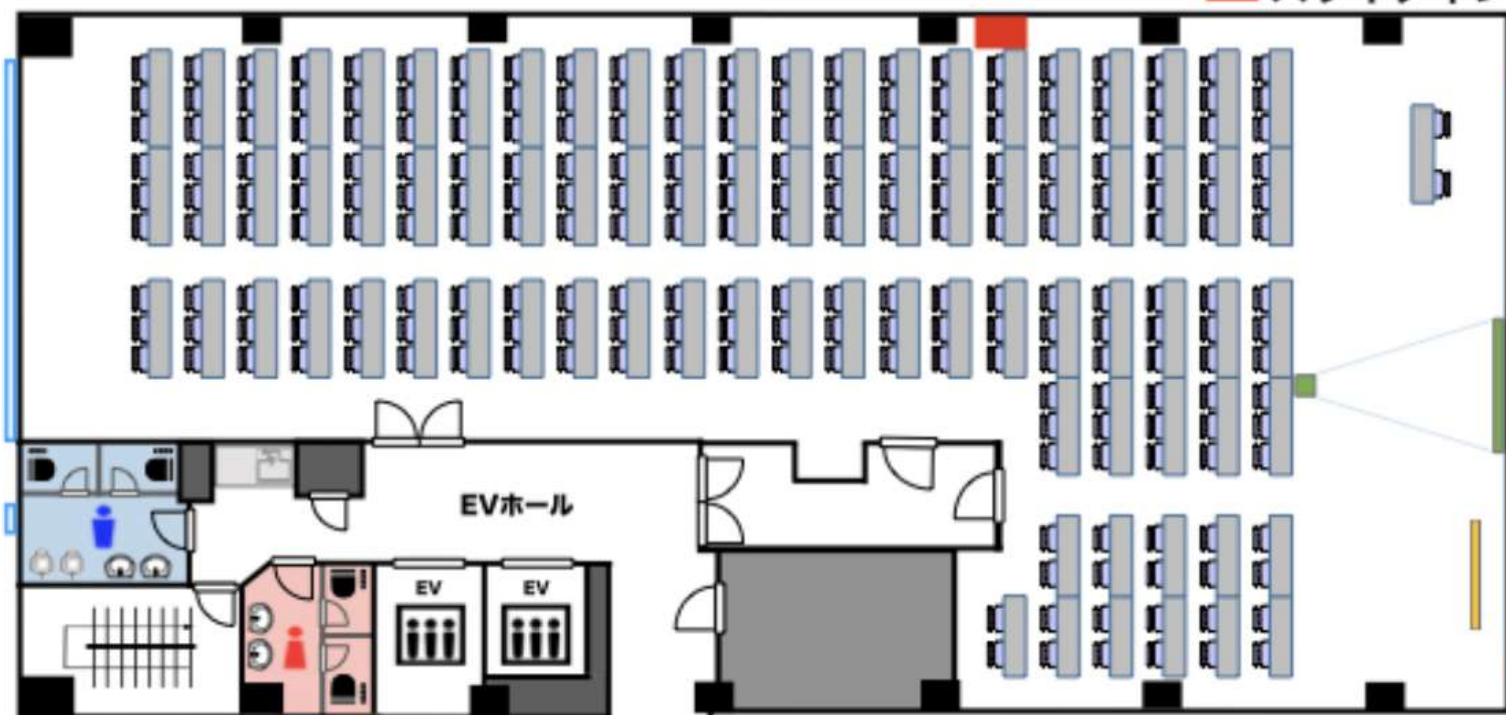

[備品設置例]

ホワイトボード

スクリーン (120インチ)

スクール型
244名

スクリーン設置不要の場合は、

260名様まで収容可能。