


# 2階A会議室 (40m<sup>2</sup>)

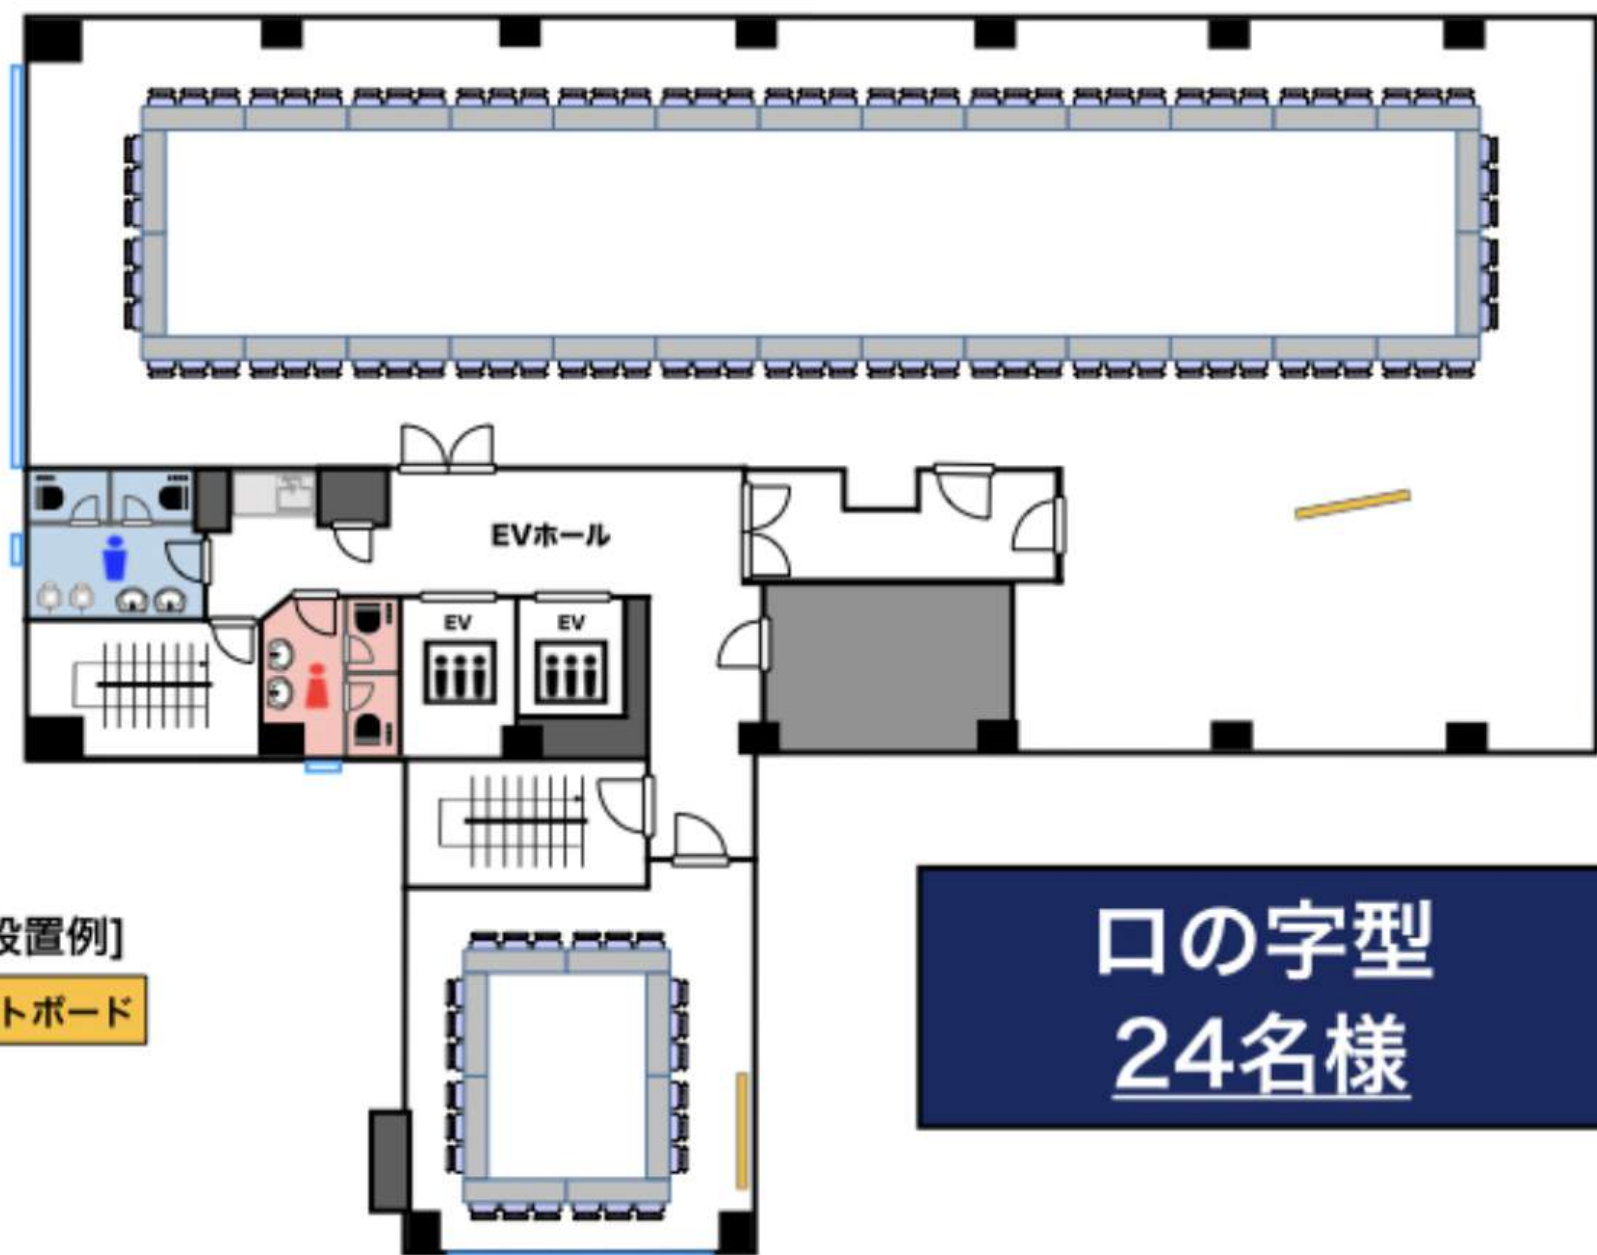

[備品設置例]

ホワイトボード

口の字型  
24名様