


3階ホール (300m²)

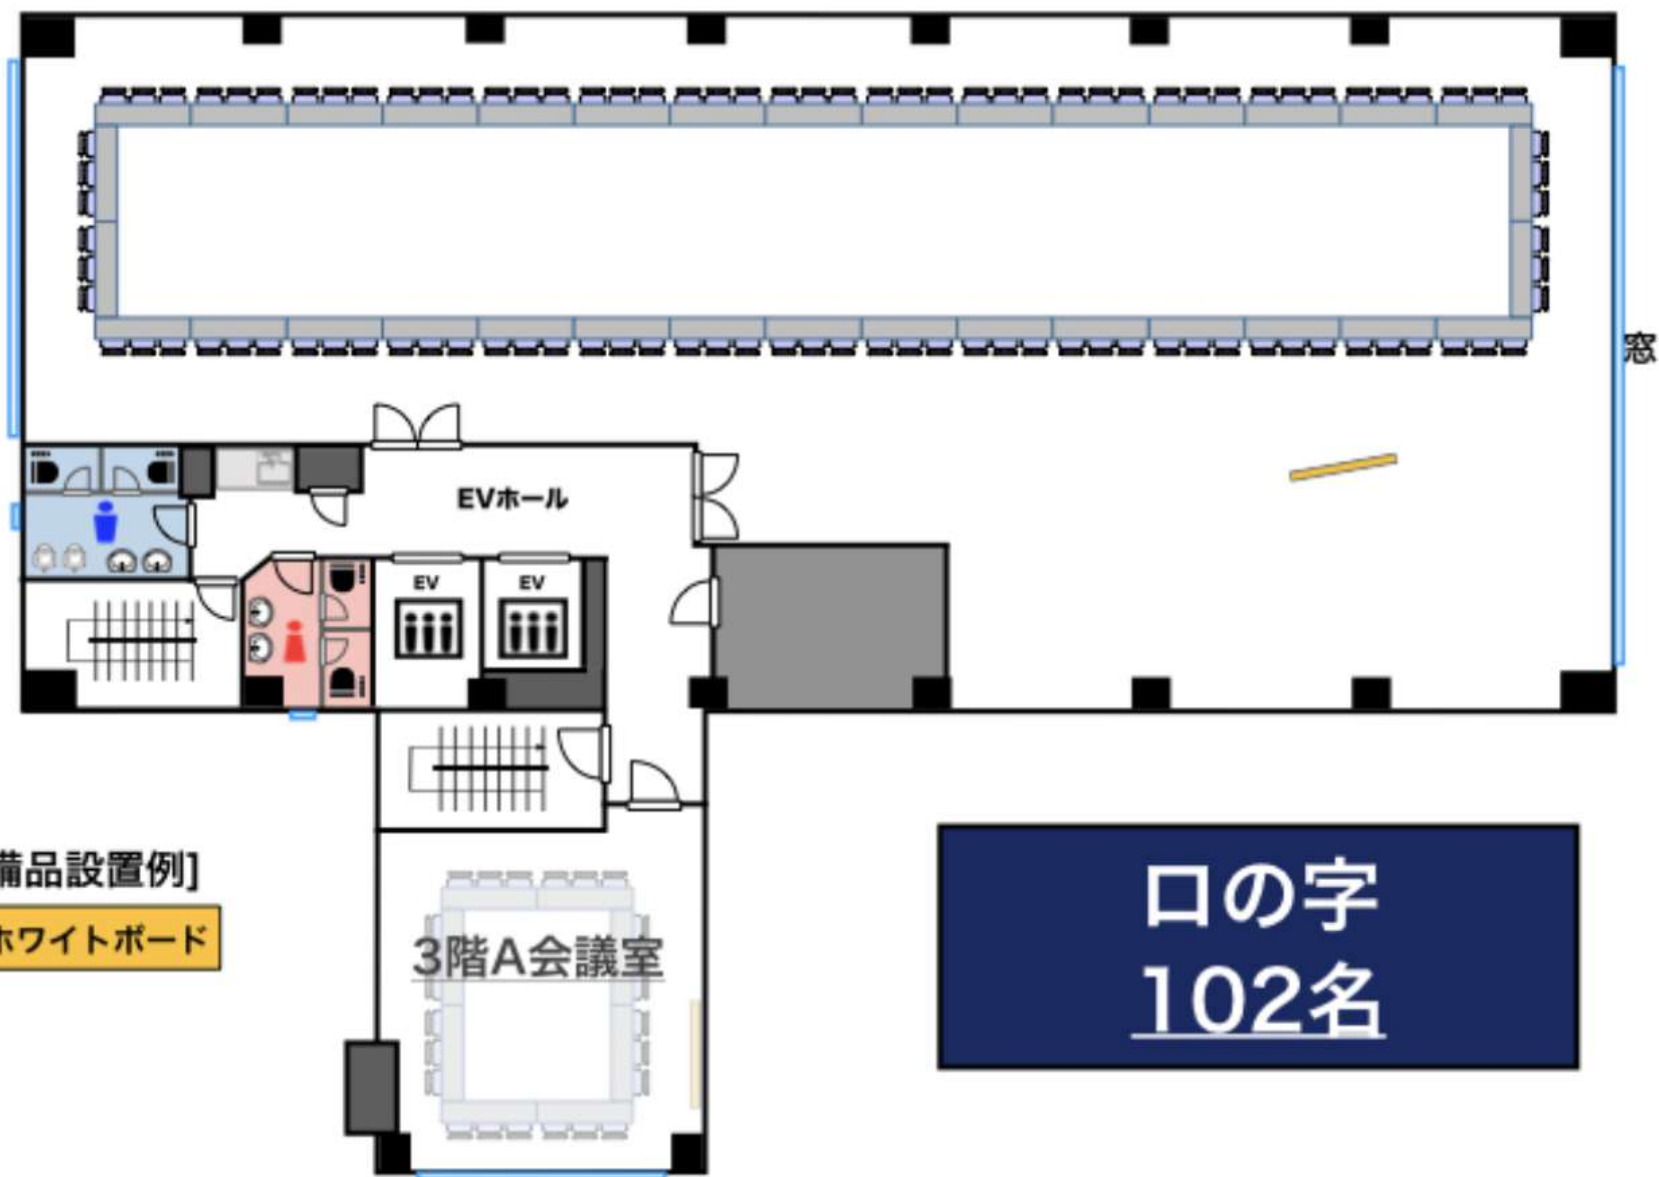

[備品設置例]

ホワイトボード

口の字
102名