


3階ホール (300m²)

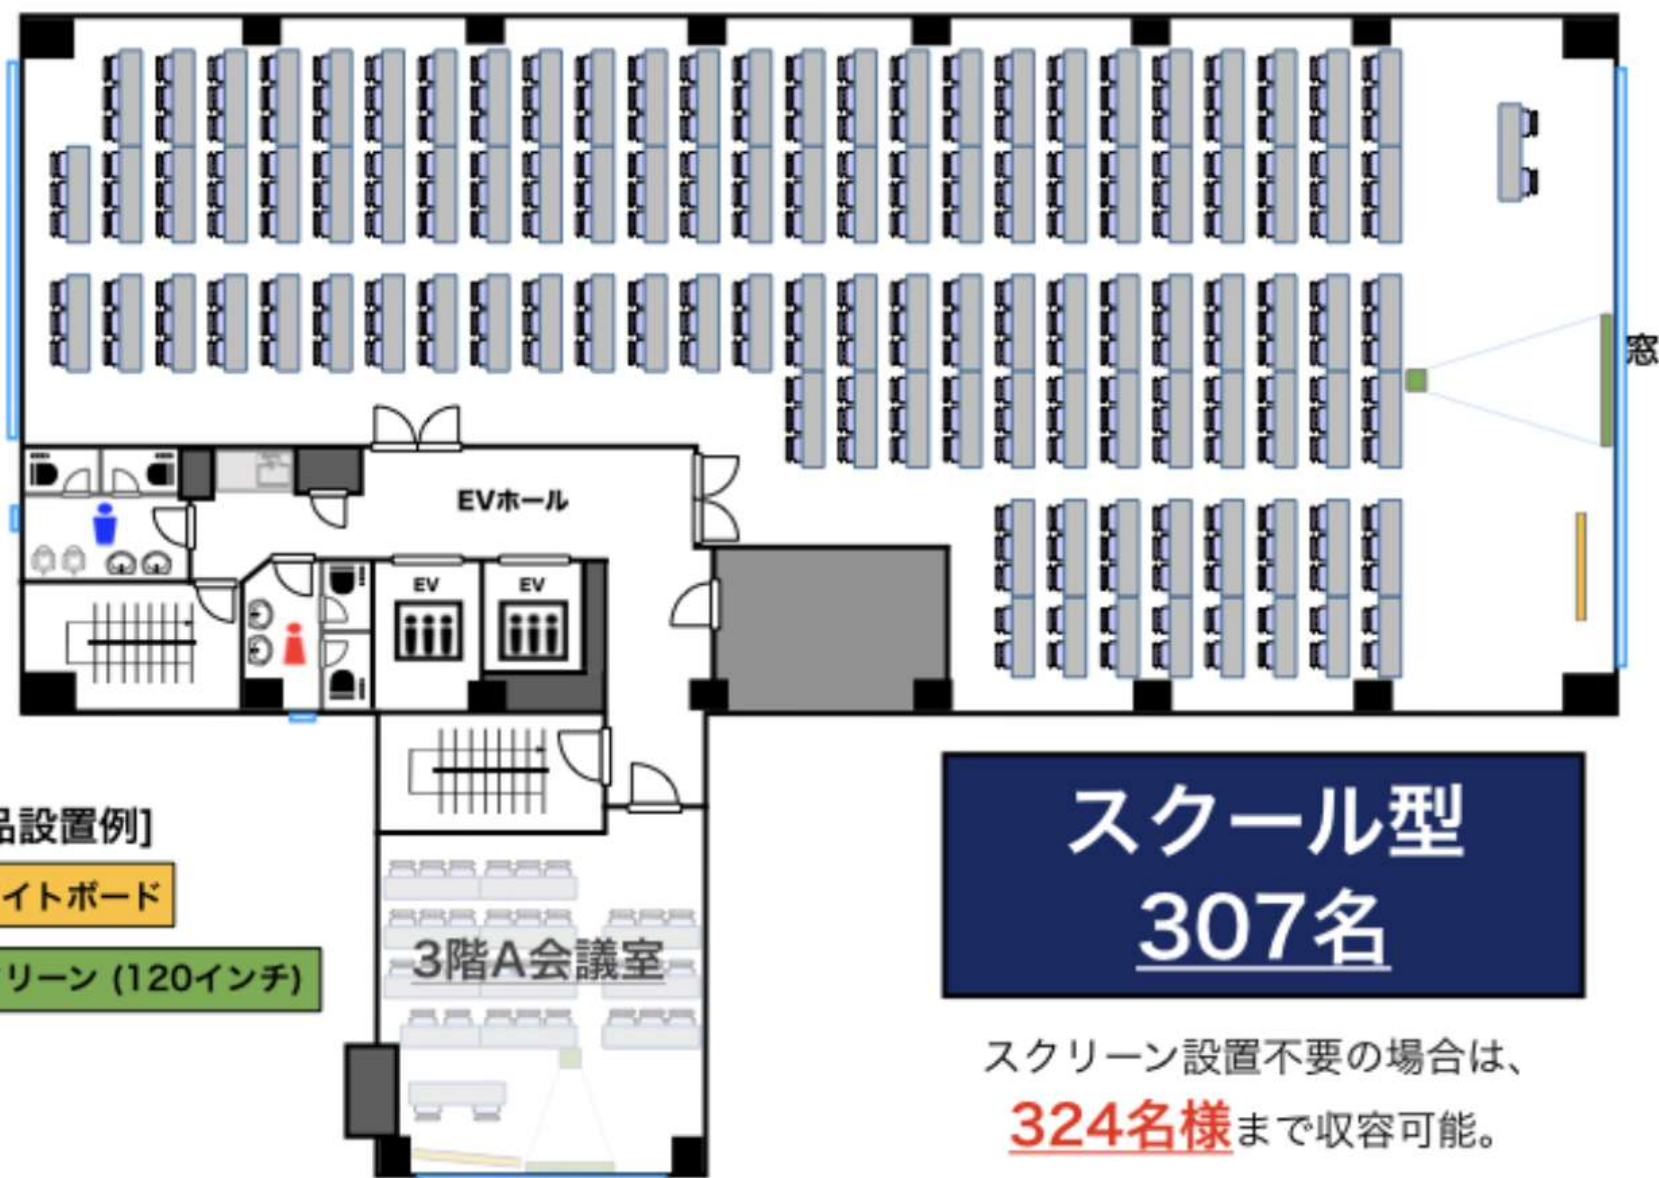

[備品設置例]

ホワイトボード

スクリーン (120インチ)

スクール型
307名

スクリーン設置不要の場合は、

324名様まで収容可能。