


3階A会議室 (40m²)

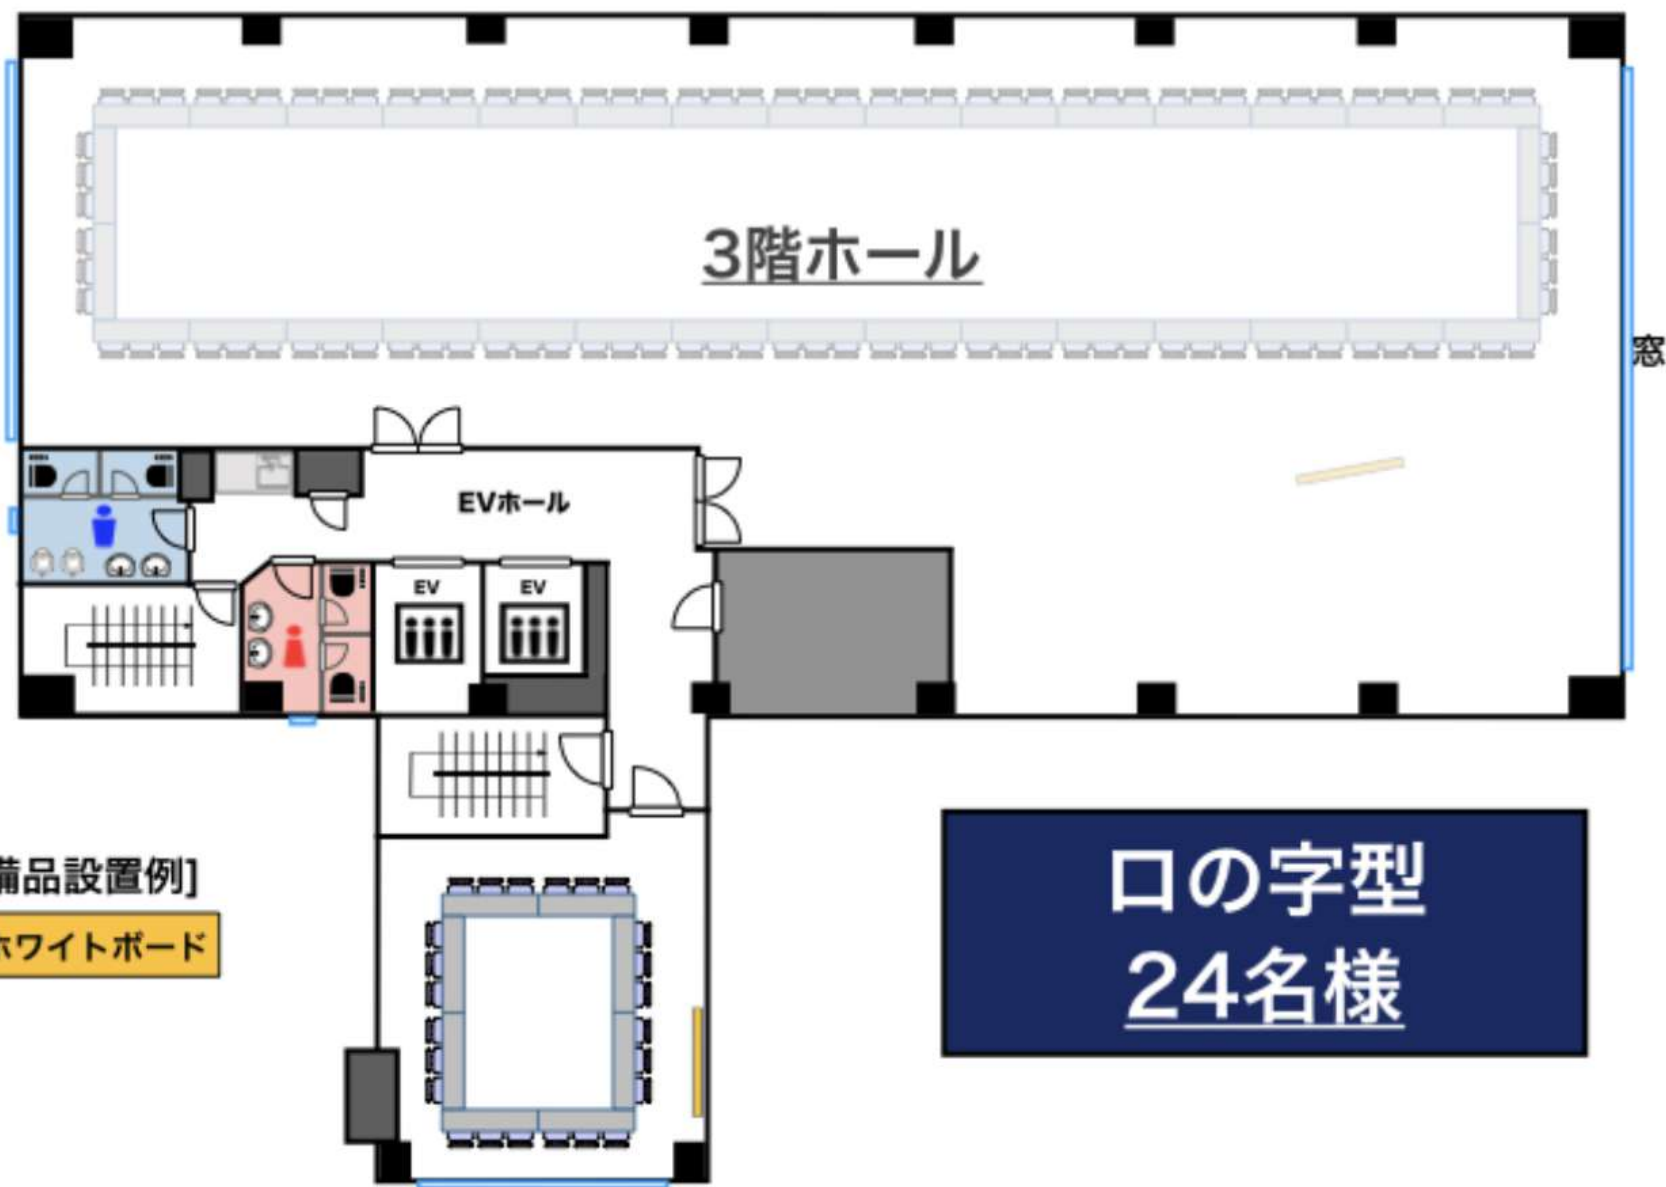

[備品設置例]

ホワイトボード