


4階A会議室 (123m²)

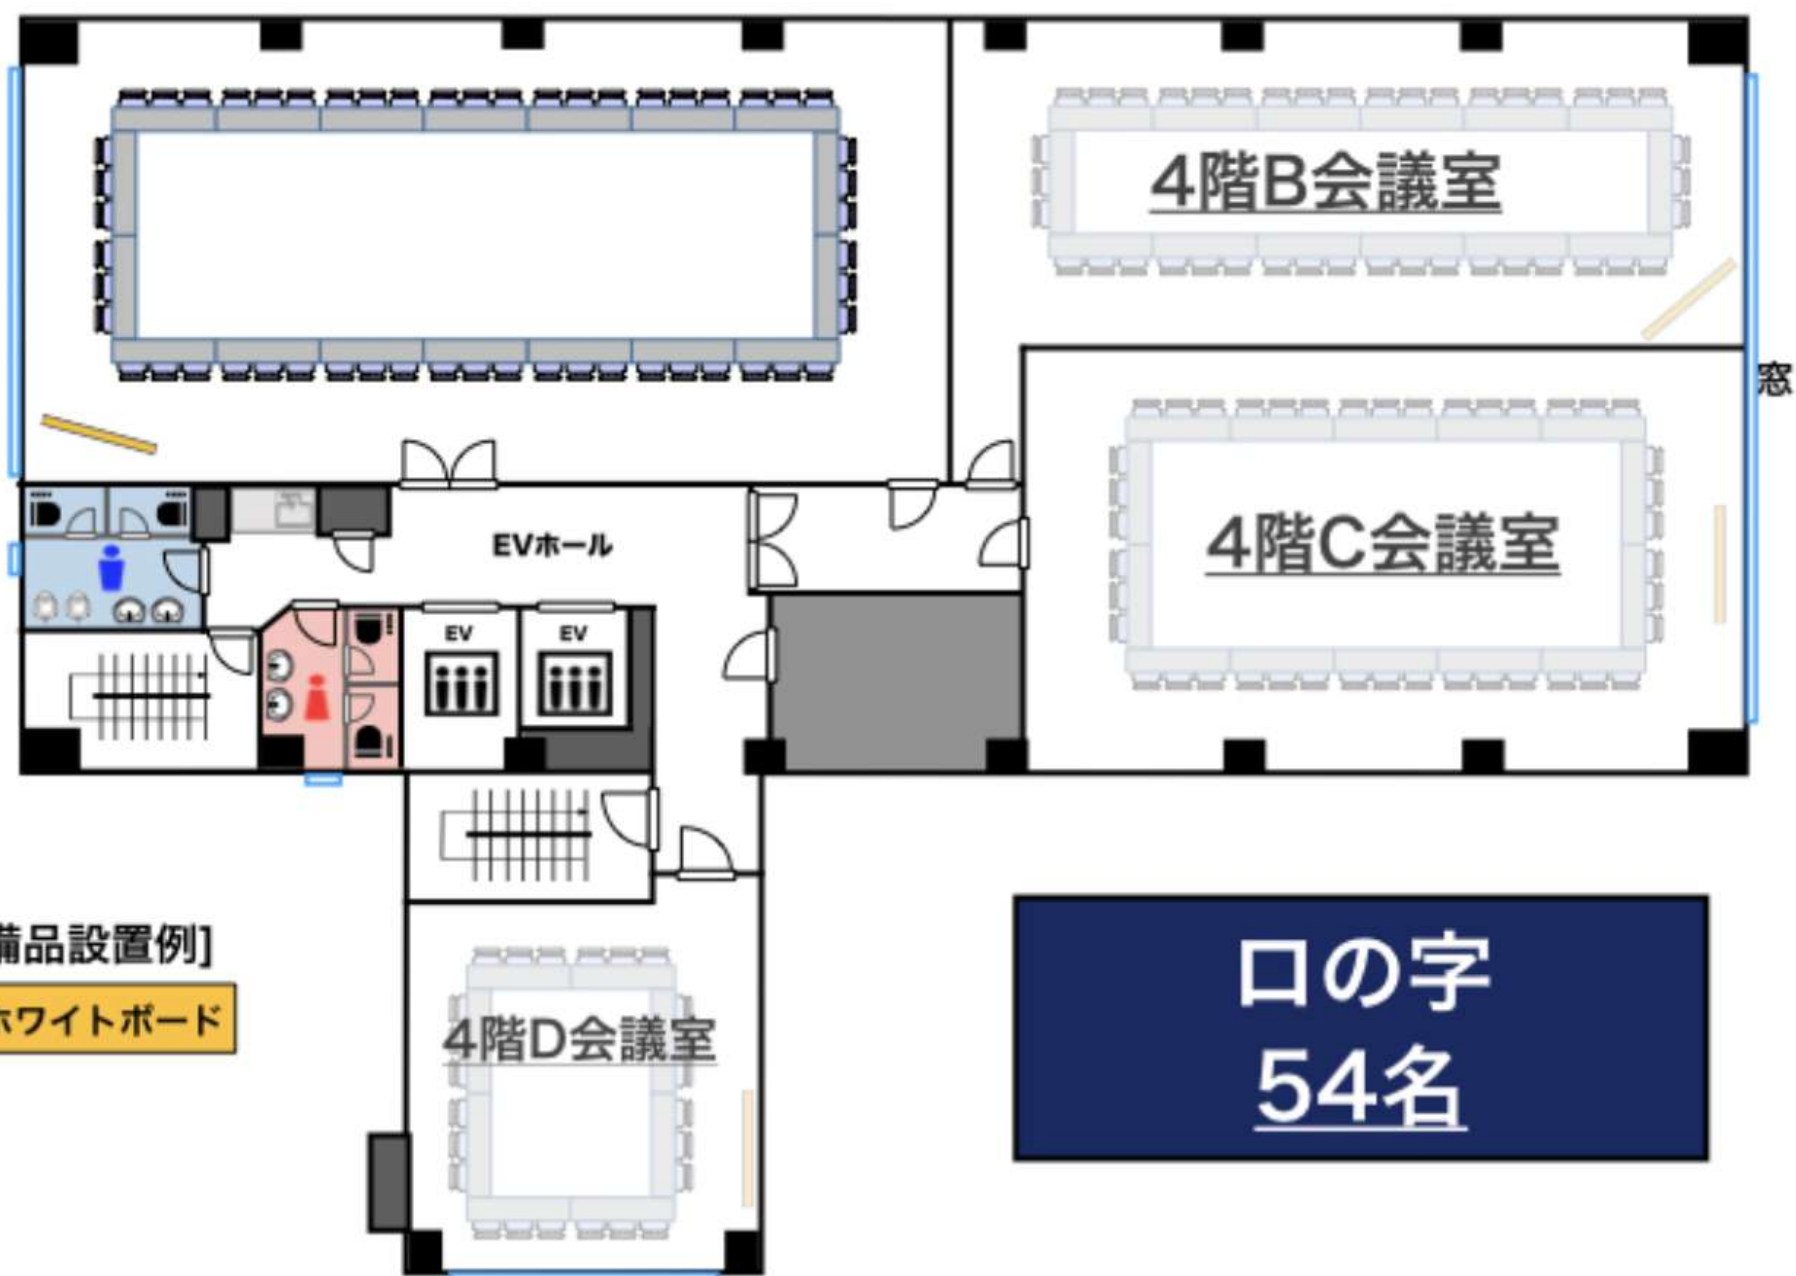

[備品設置例]

ホワイトボード

口の字
54名