


# 4階B会議室 (78m<sup>2</sup>)

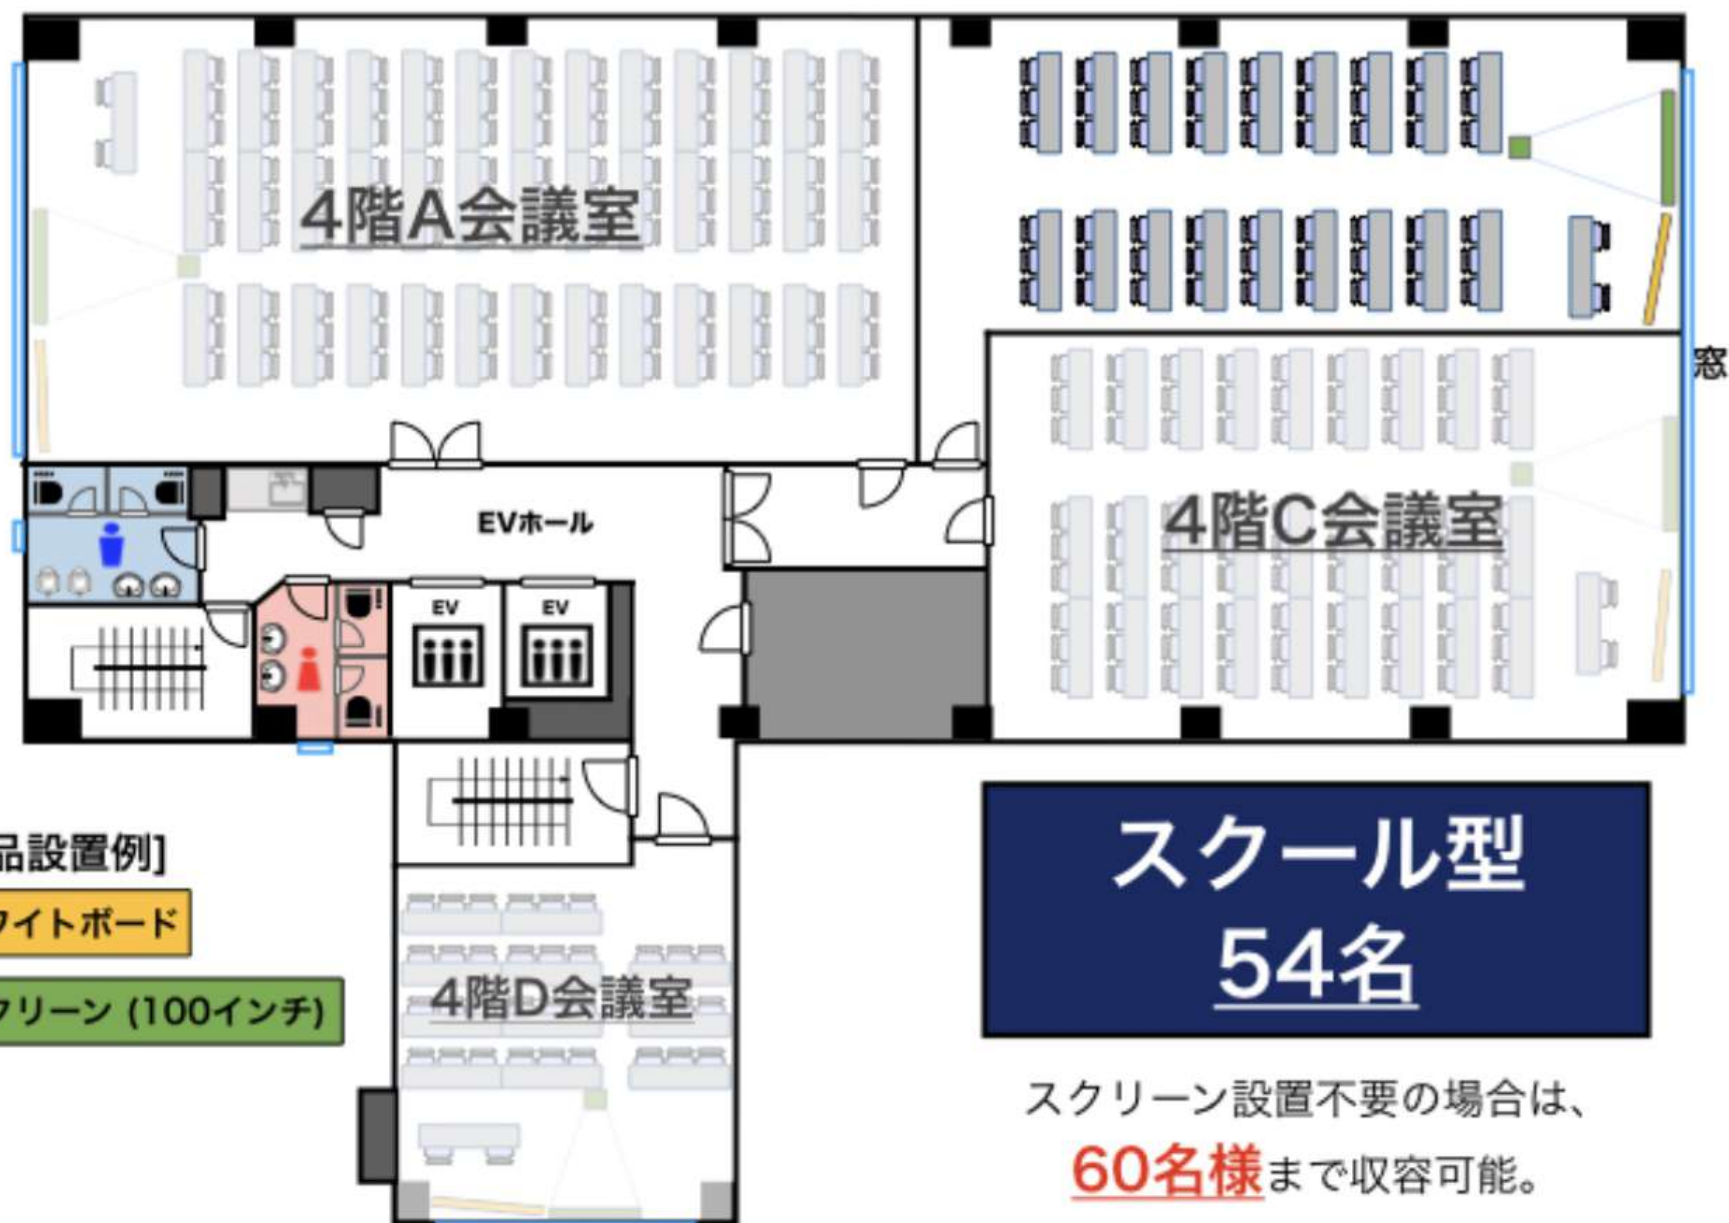

スクリーン設置不要の場合は、  
**60名様**まで収容可能。