


# 4階C会議室 (87m<sup>2</sup>)

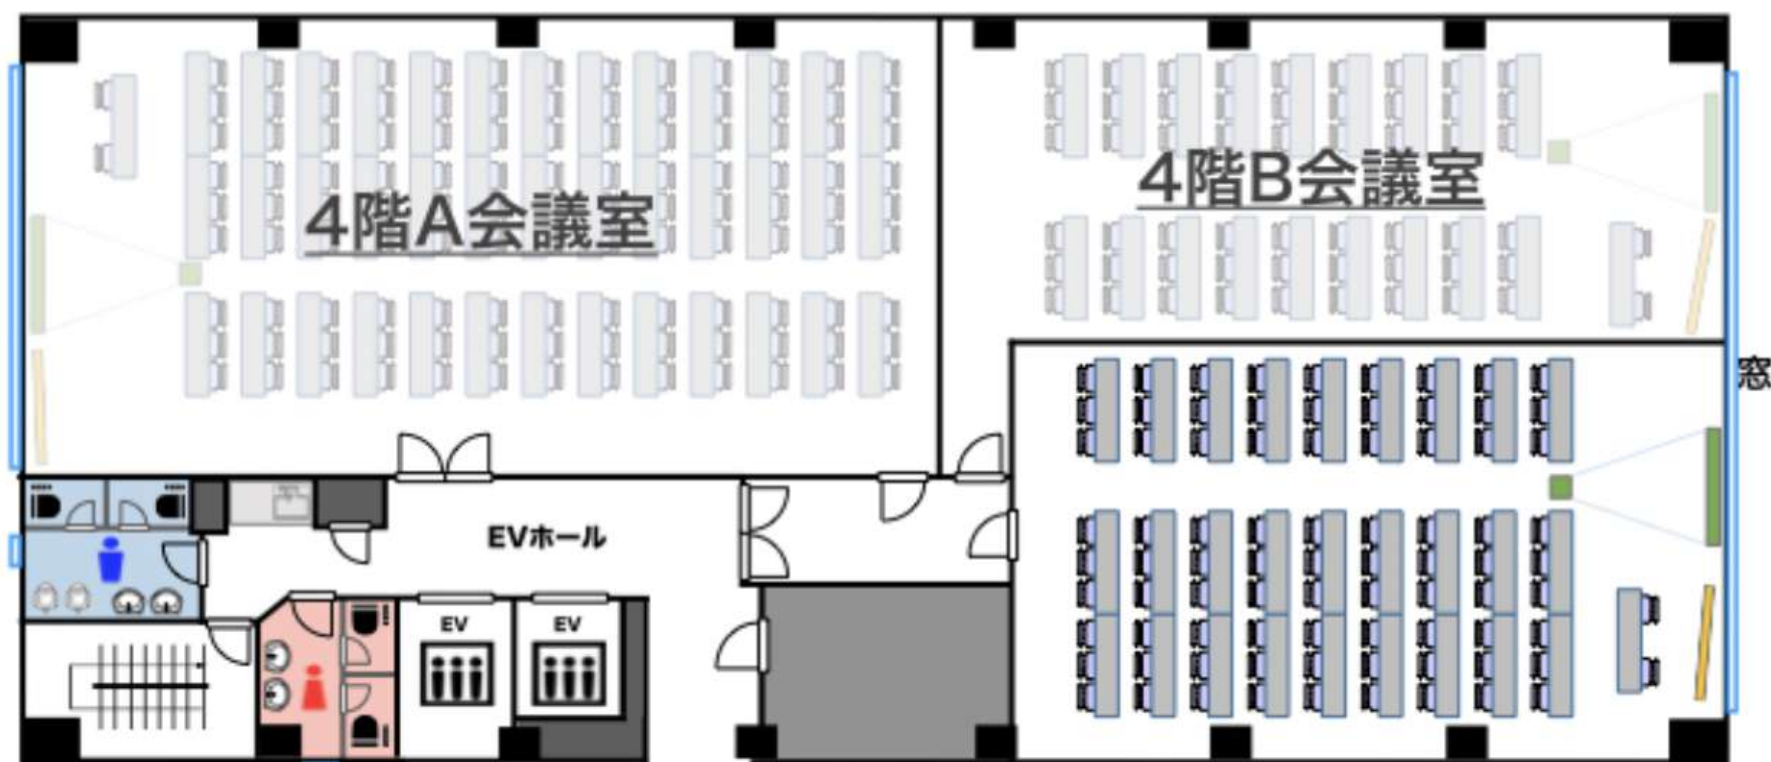

[備品設置例]

ホワイトボード

スクリーン (100インチ)

スクール型  
81名

スクリーン設置不要の場合は、

**90名様**まで収容可能。