


# 5階B会議室 (70m<sup>2</sup>)

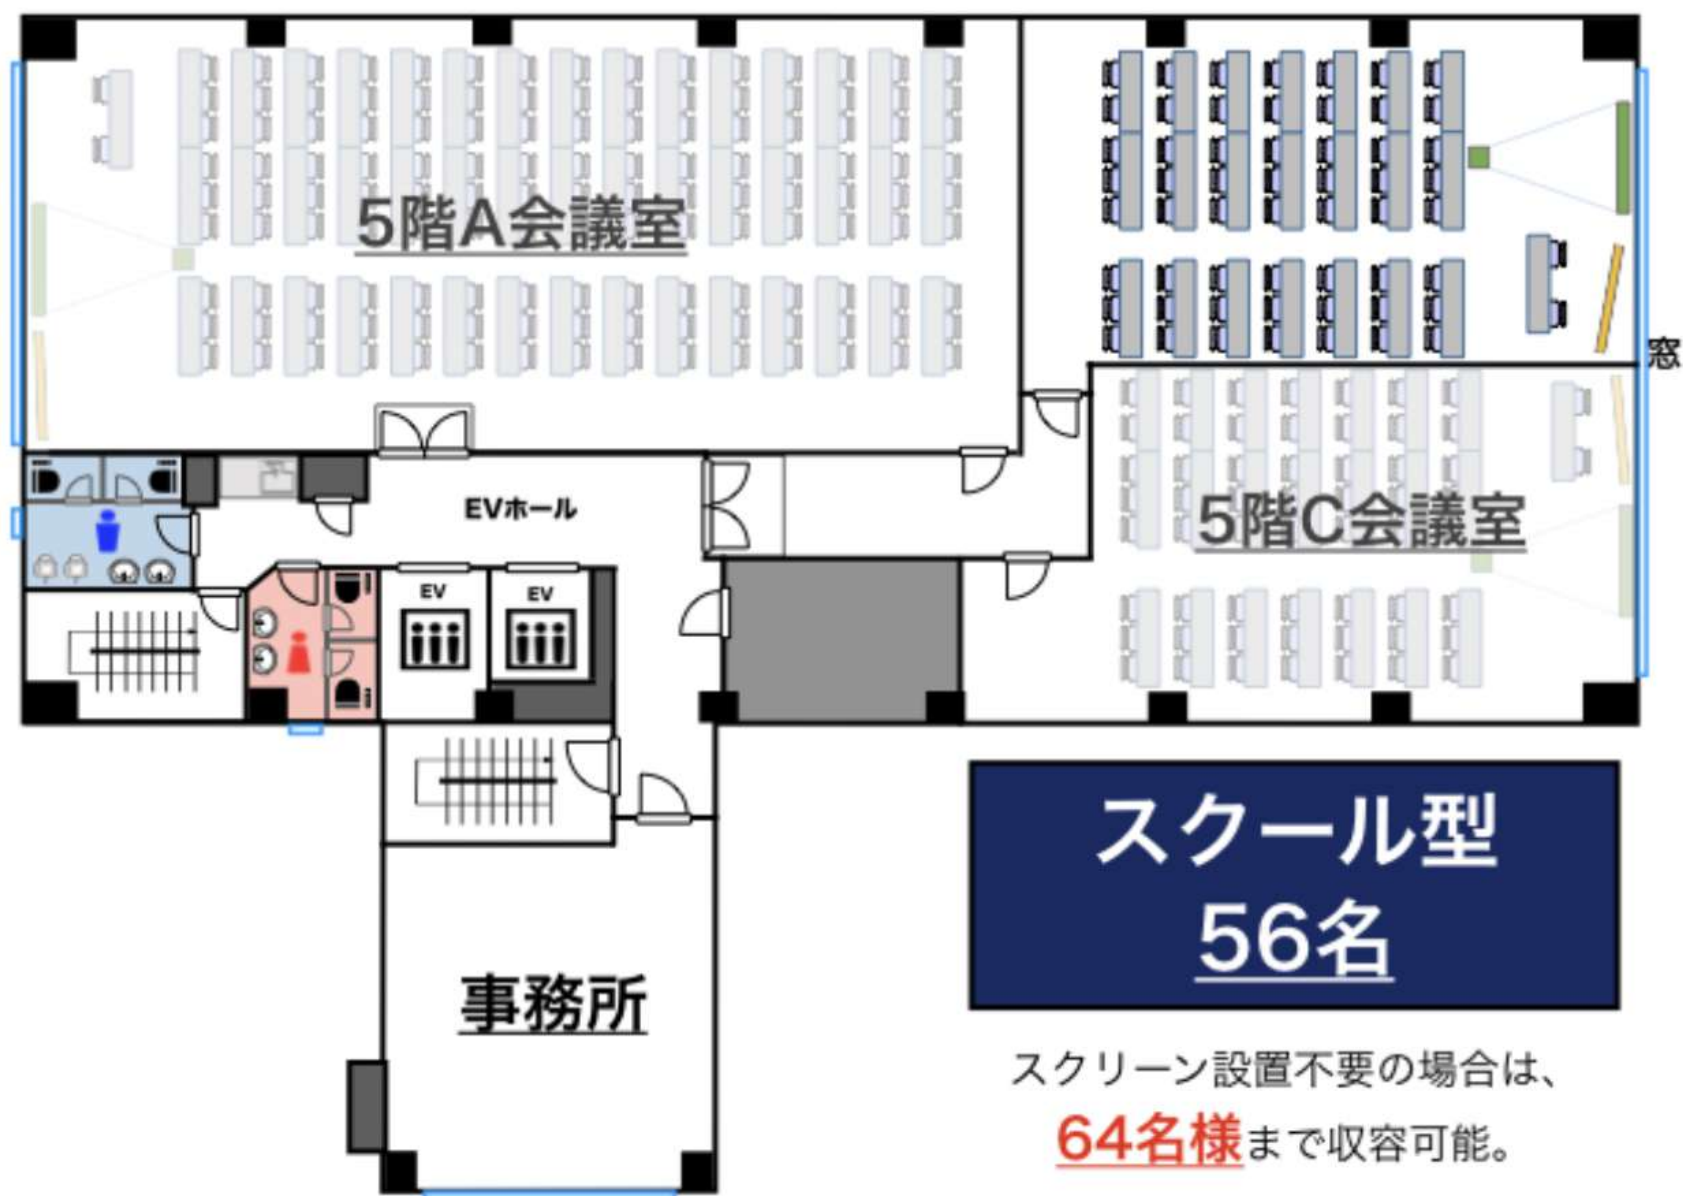

スクリーン設置不要の場合は、

**64名様**まで収容可能。