


6階ホール (295m²)

■ スライディングウォール

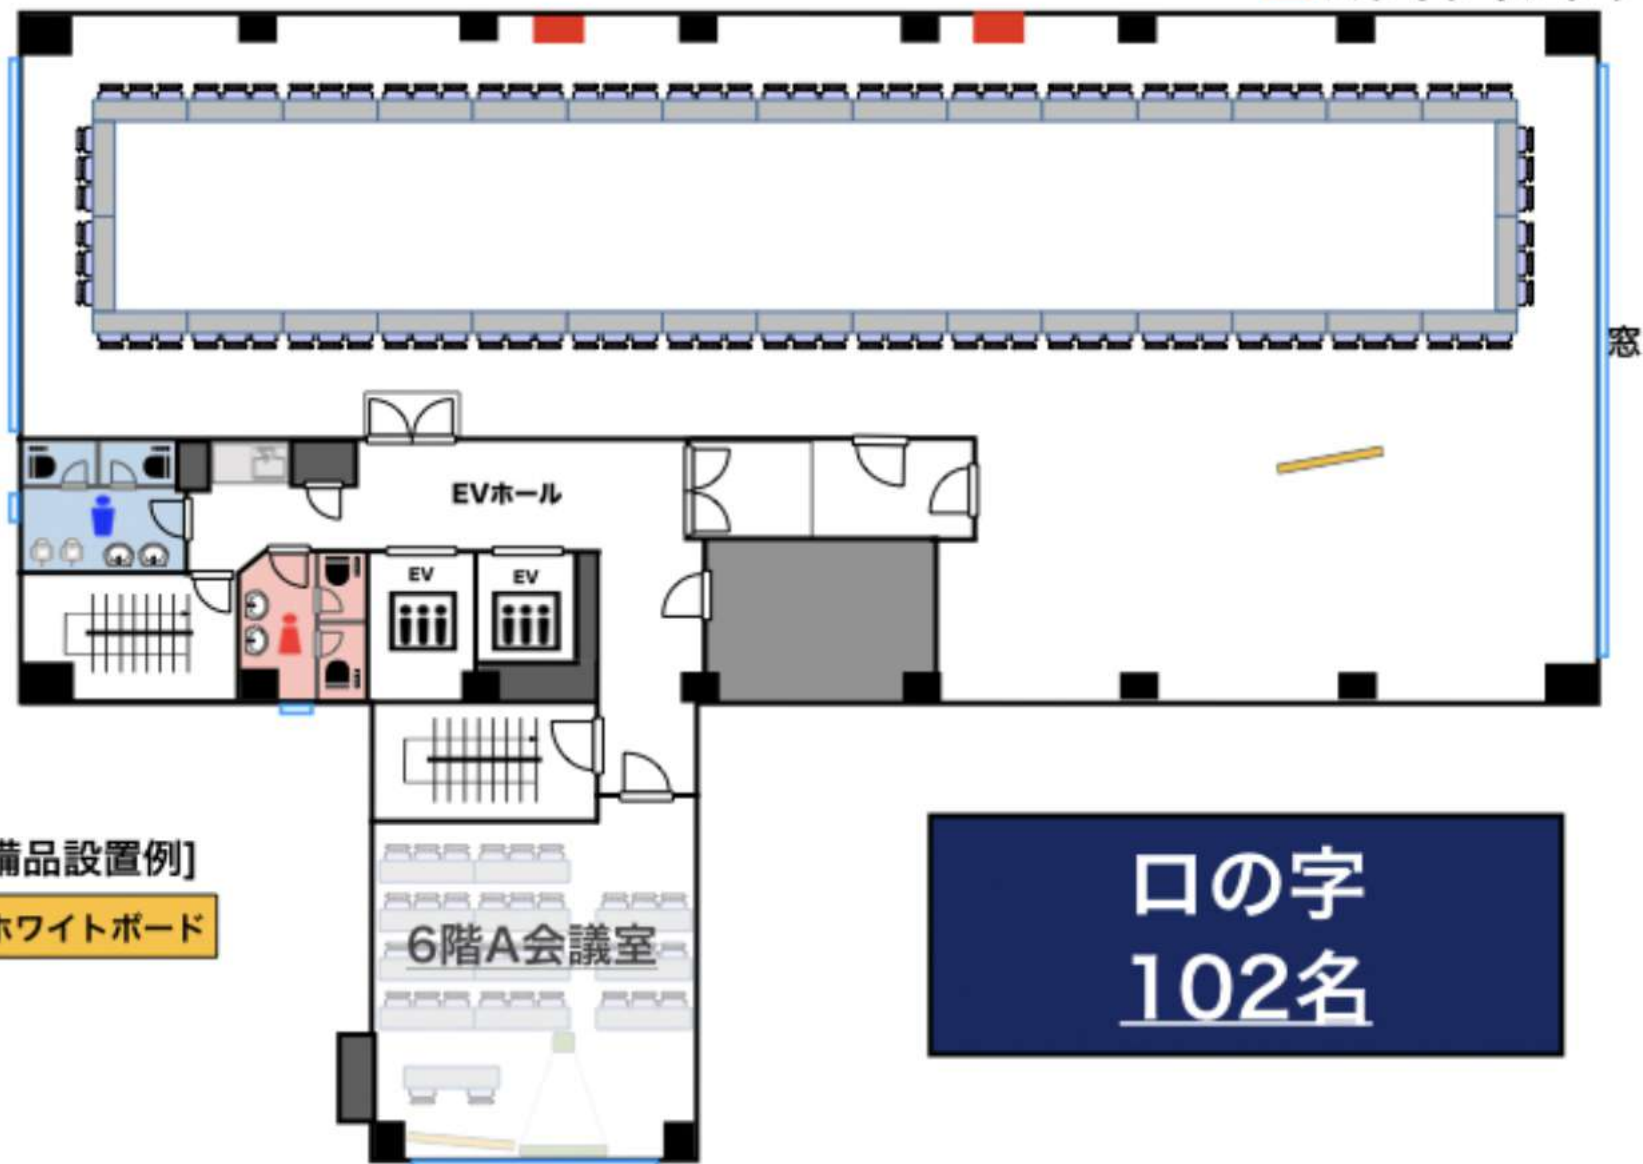

[備品設置例]

ホワイトボード

口の字
102名