


# 6階ホール (295m<sup>2</sup>)

■ スライディングウォール

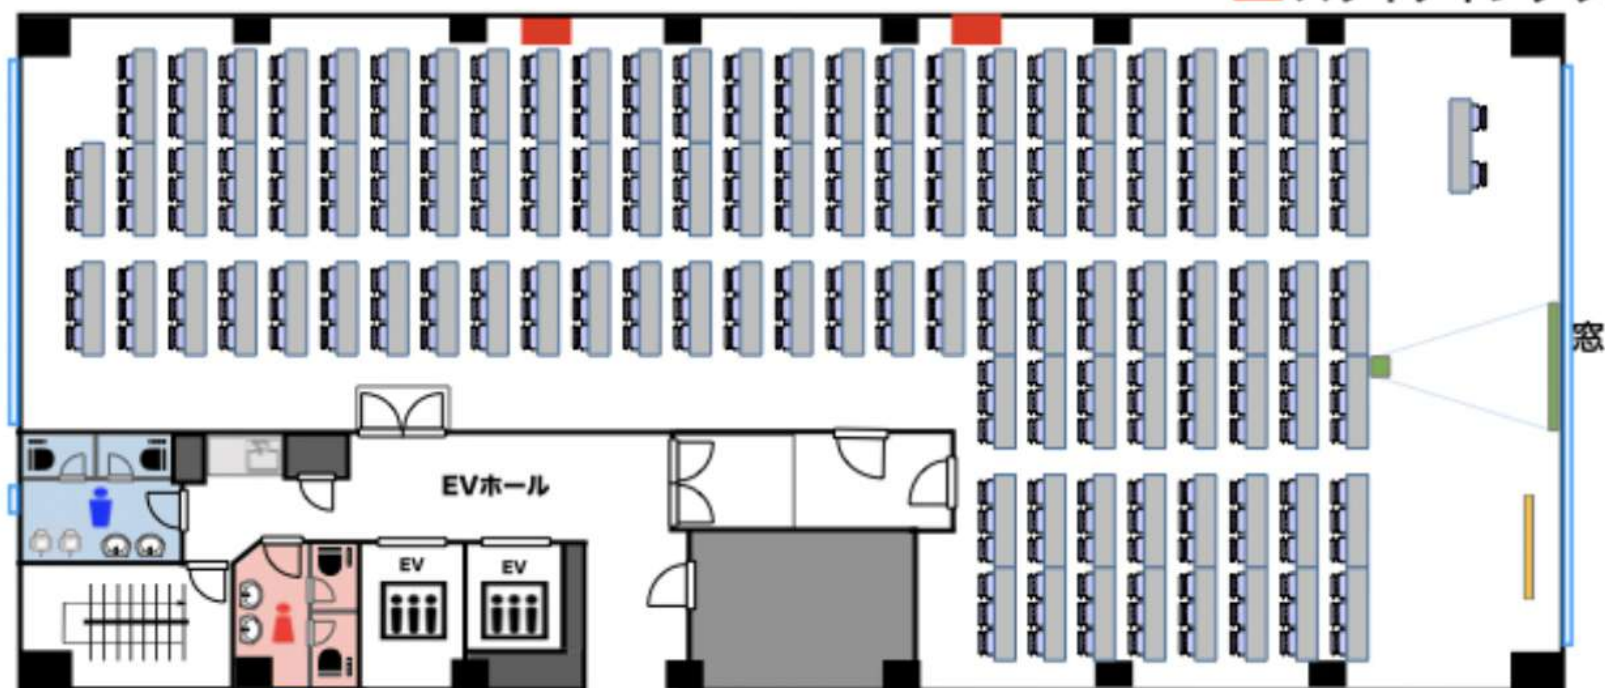

[備品設置例]

ホワイトボード

スクリーン (120インチ)

スクール型  
303名

スクリーン設置不要の場合は、

**321名様**まで収容可能。