


—— 6階B会議室 ——

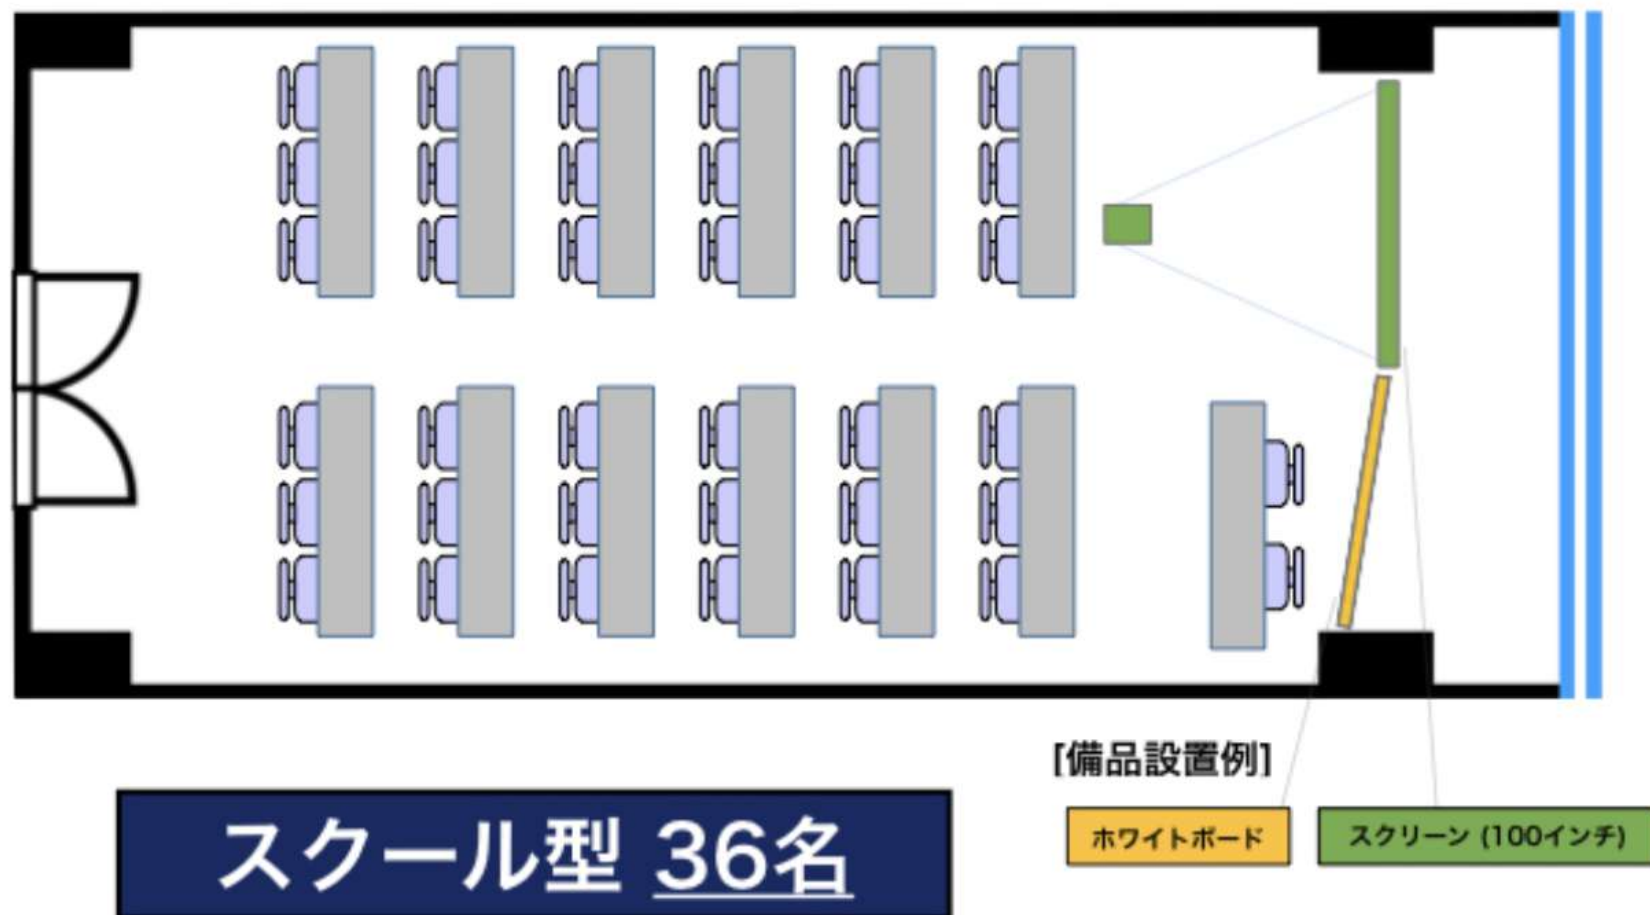

※スクリーン設置の場合