


6階 第3+4会議室 / 口の字

〒460-0003 愛知県名古屋市中区錦1-4-16 KDX名古屋日銀前ビル 6階

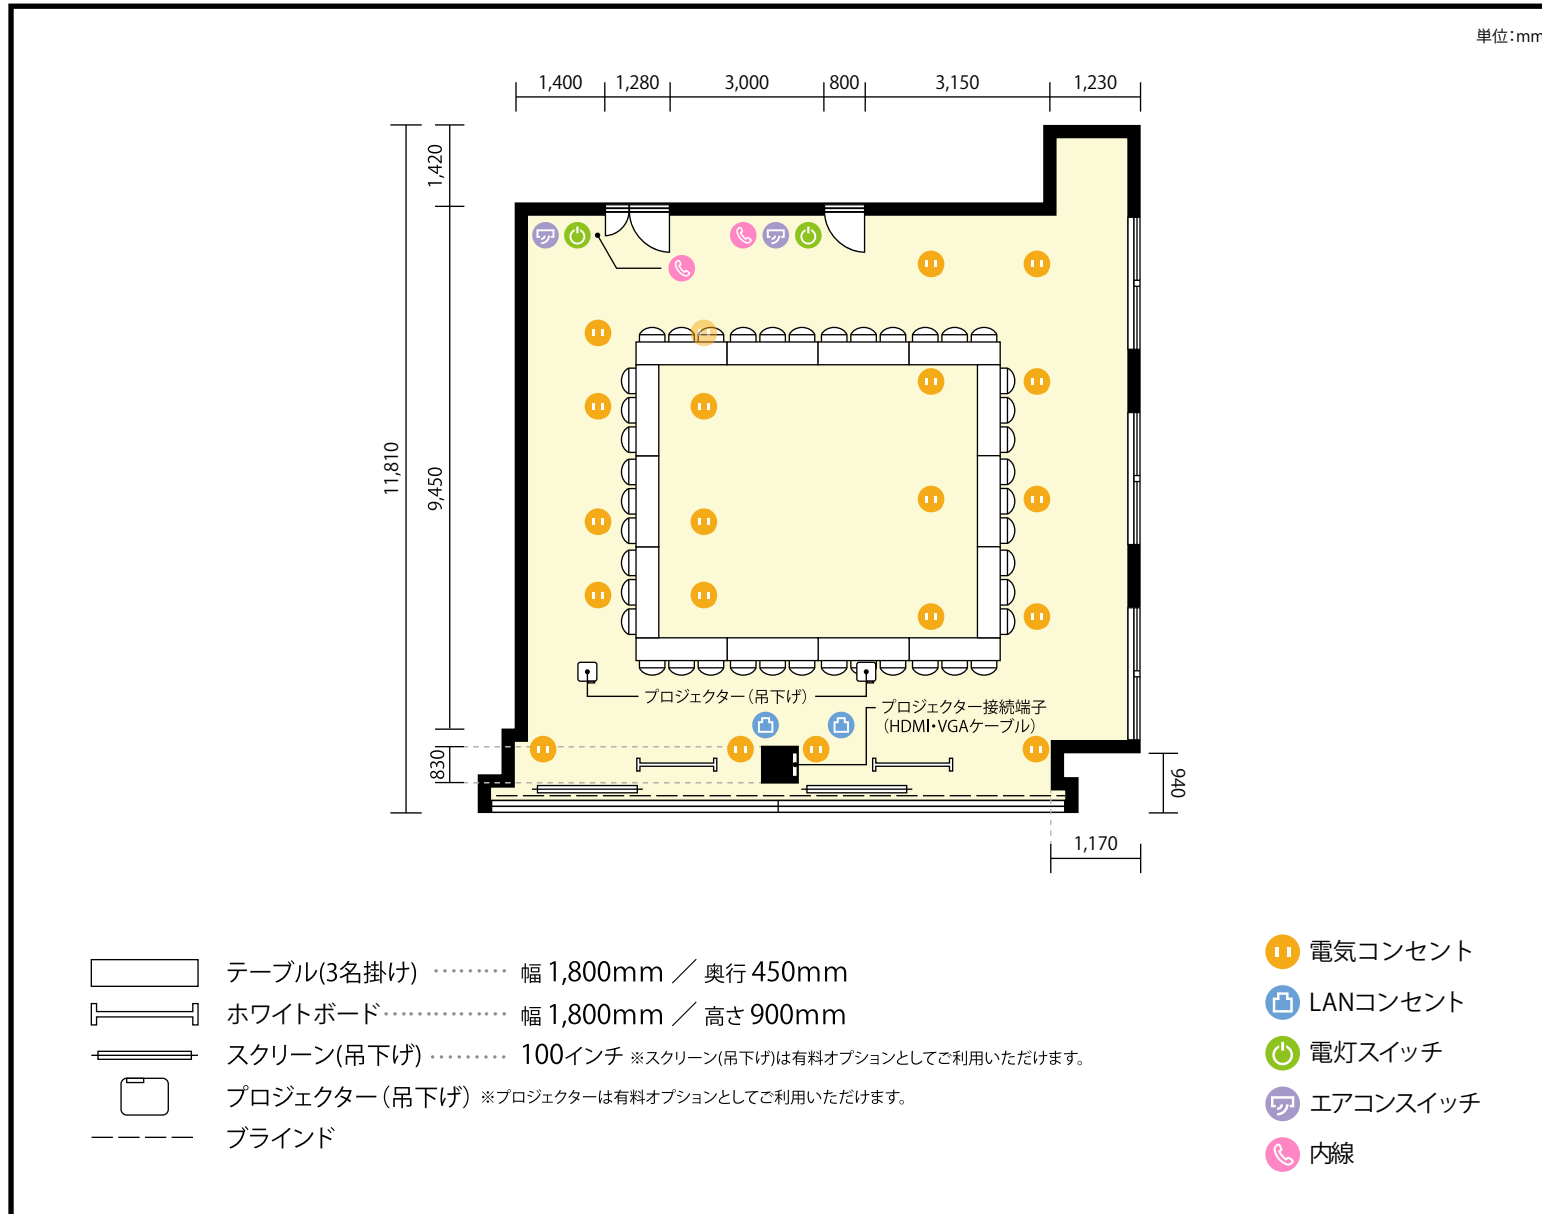

利用人数 最大利用人数(※講師席を除く)

口の字 42名

施設情報

面積 116.69 m² (35.3 坪)

天井高 2,600mm


ドア開口部 横 1,280mm
縦 2,080mm

備考



6階 第3+4会議室 / 口の字

〒460-0003 愛知県名古屋市中区錦1-4-16 KDX名古屋日銀前ビル 6階

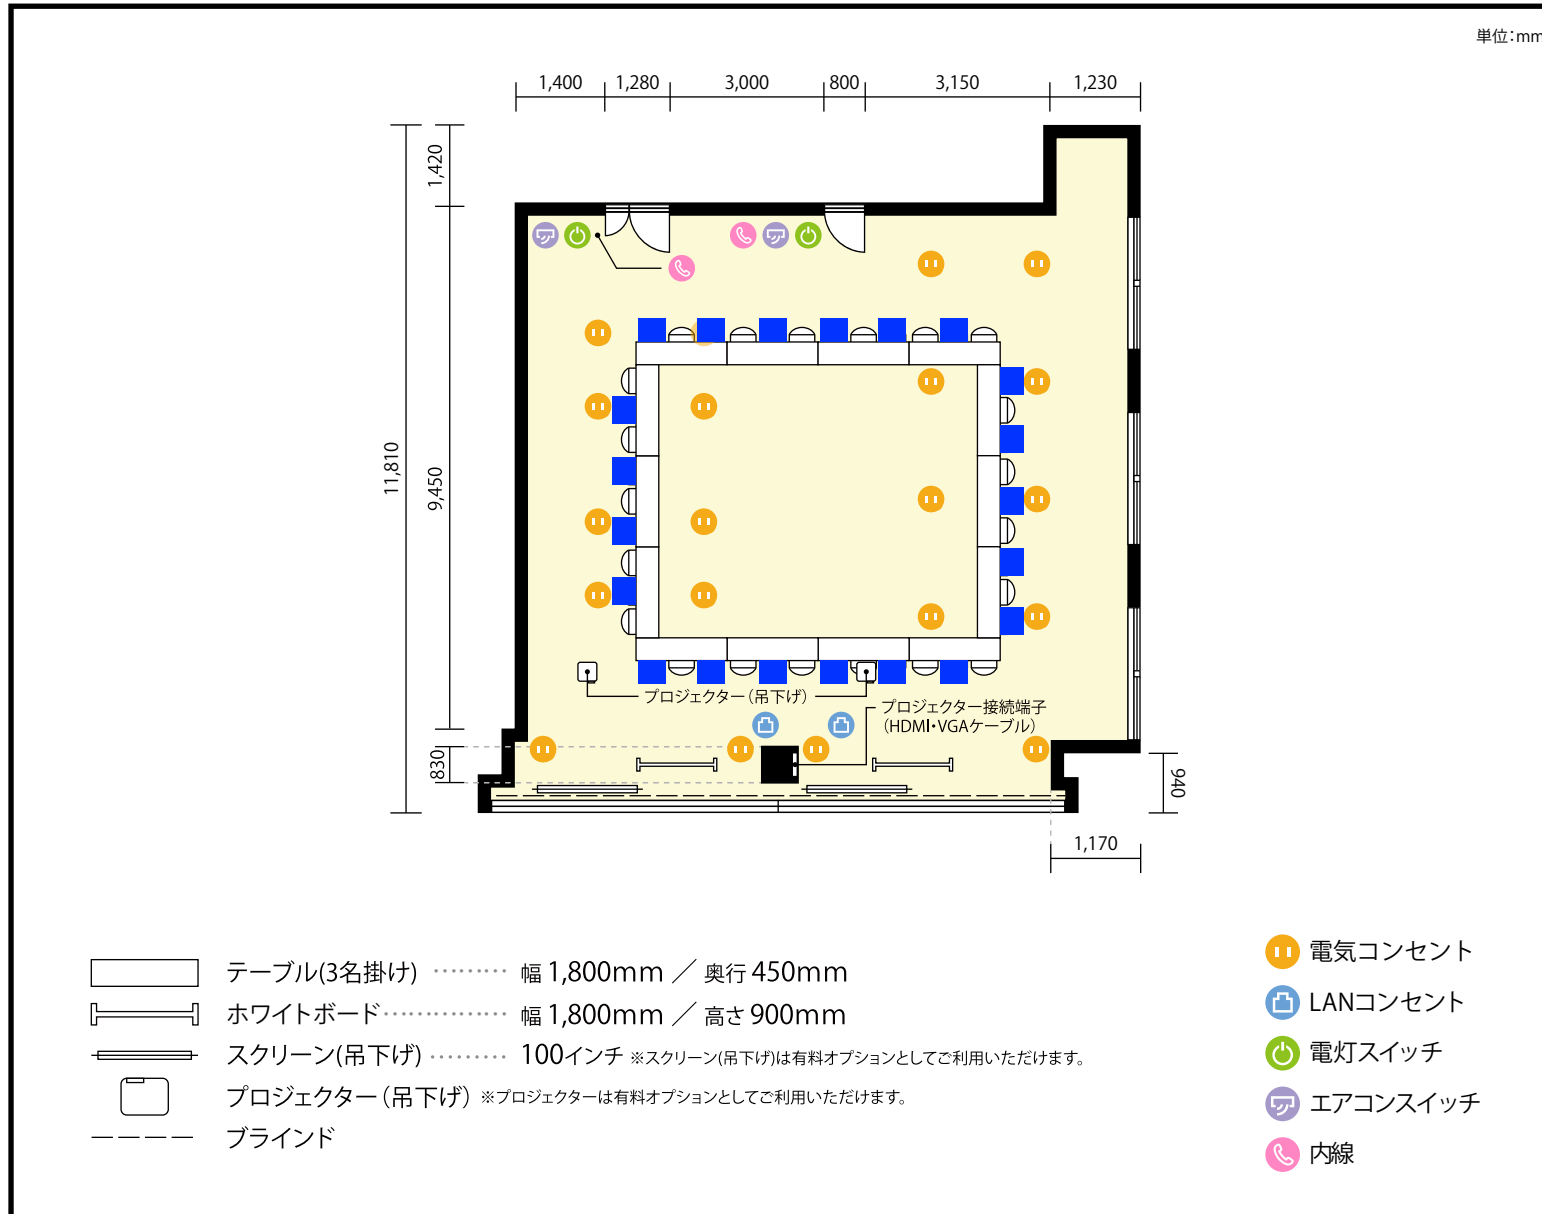

利用人数 最大利用人数 (※講師席を除く)

ソーシャルディスタンス(5割)口の字 21名

施設情報

面積 116.69 m² (35.3 坪)

天井高 2,600mm

ドア開口部 横 1,280mm
縦 2,080mm


備考





6階 第3+4会議室 / 口の字

〒460-0003 愛知県名古屋市中区錦1-4-16 KDX名古屋日銀前ビル 6階

単位:mm

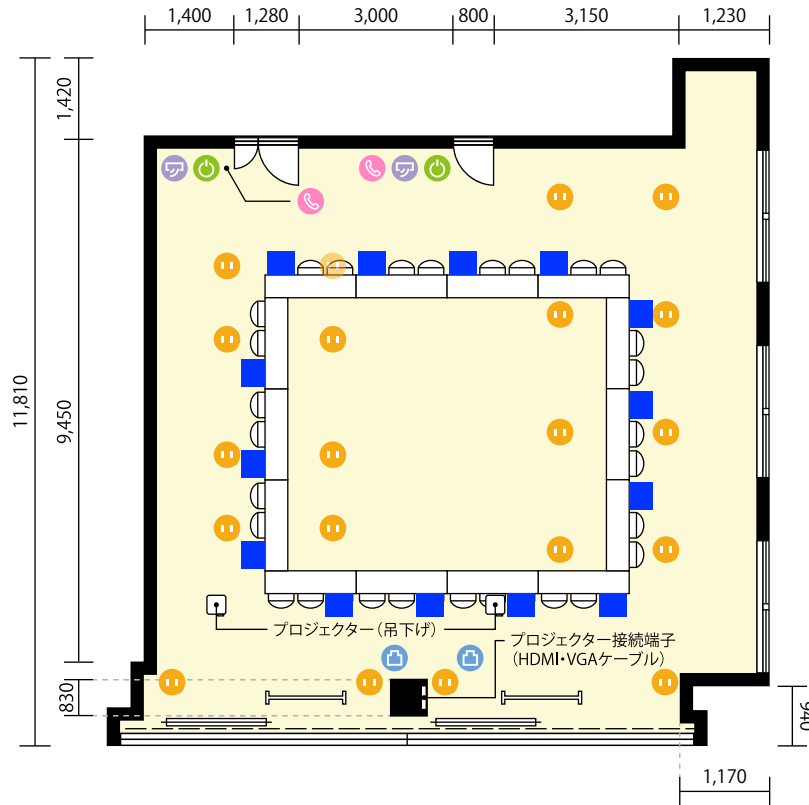

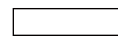-  テーブル(3名掛け) 幅 1,800mm / 奥行 450mm
-  ホワイトボード 幅 1,800mm / 高さ 900mm
-  スクリーン(吊下げ) 100インチ ※スクリーン(吊下げ)は有料オプションとしてご利用いただけます。
-  プロジェクター(吊下げ) ※プロジェクターは有料オプションとしてご利用いただけます。
-  ブラインド

-  電気コンセント
-  LANコンセント
-  電灯スイッチ
-  エアコンスイッチ
-  内線

利用人数 最大利用人数(※講師席を除く)

ソーシャルディスタンス(3割)口の字 14名

施設情報

面積 116.69 m² (35.3 坪)

天井高 2,600mm

ドア開口部 横 1,280mm
縦 2,080mm

備考

