


2階 応接会議室D

〒541-0048 阪府大阪市中心区瓦町4-4-7 REBANGA御堂筋本町BLDG 2階

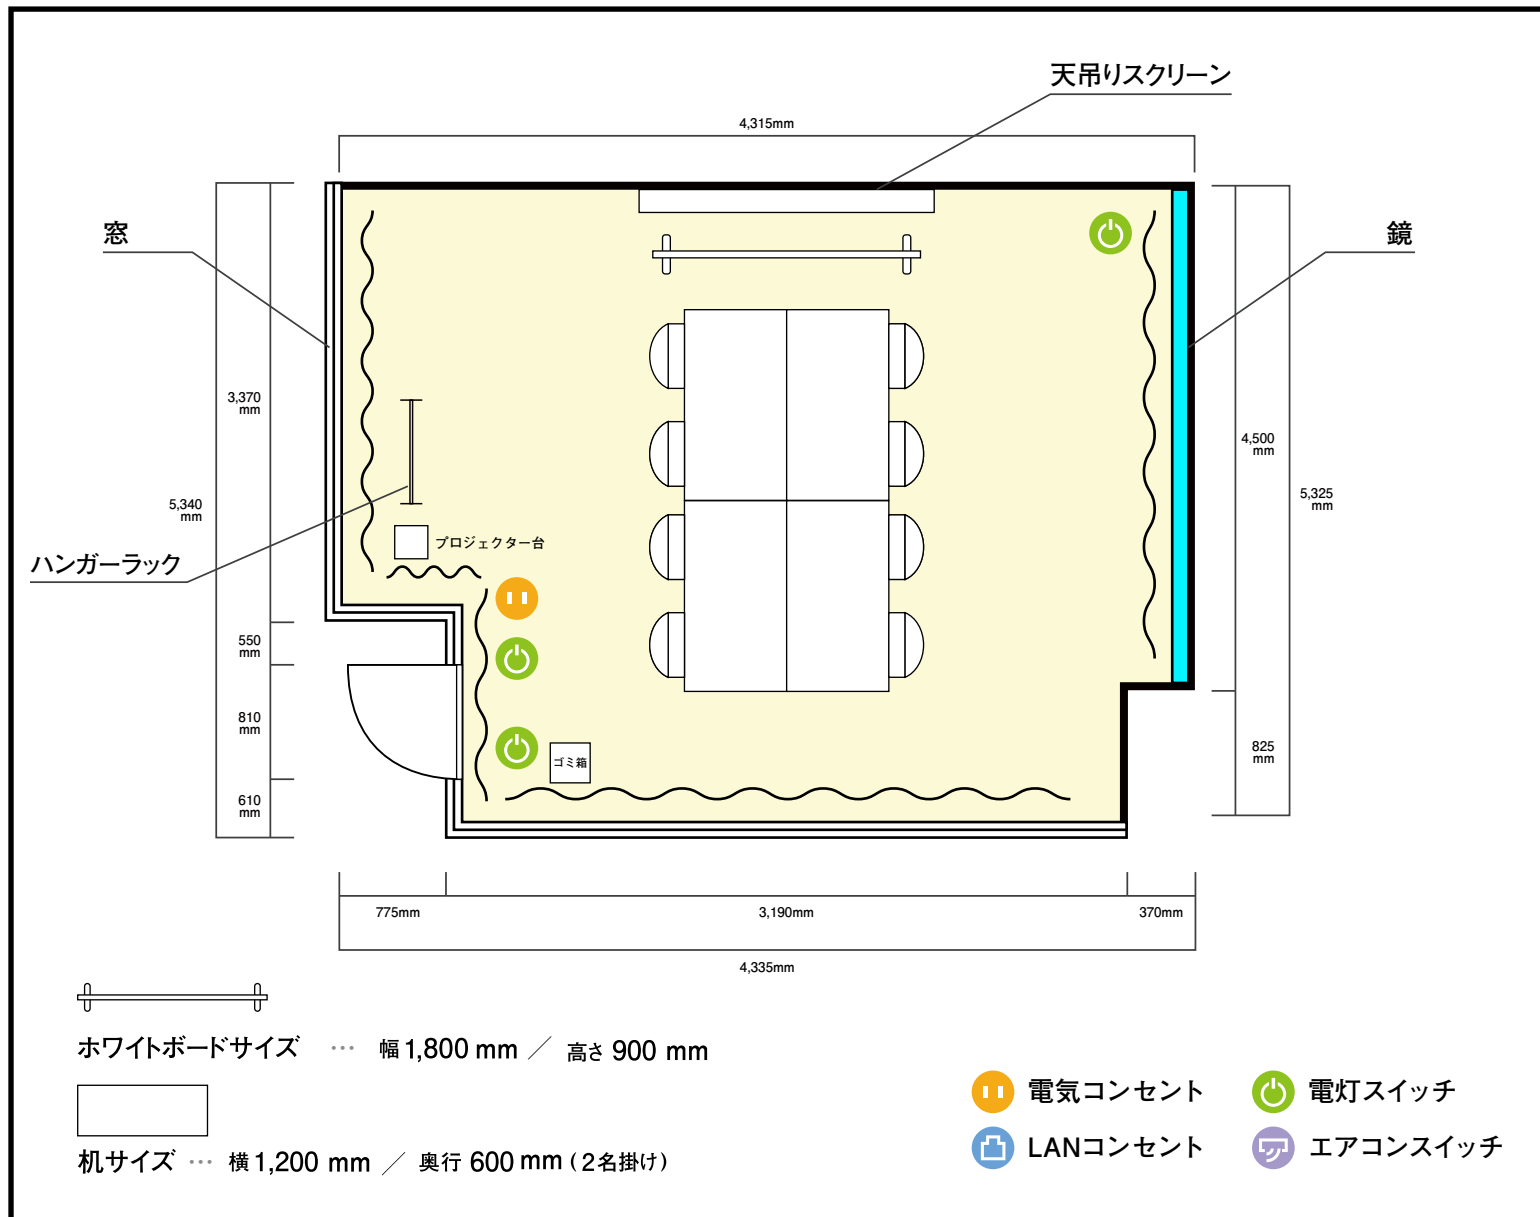

利用人数 (最大利用人数)

口の字 10名

施設情報

面積 21.0㎡ (6.3坪)

天井高 2,900mm

ドア開口部 横 810mm  
縦 2,255mm

備考

