


4階 第7会議室(R-7) 口の字

愛知県常滑市セントレア1-1 第2セントレアビル4階

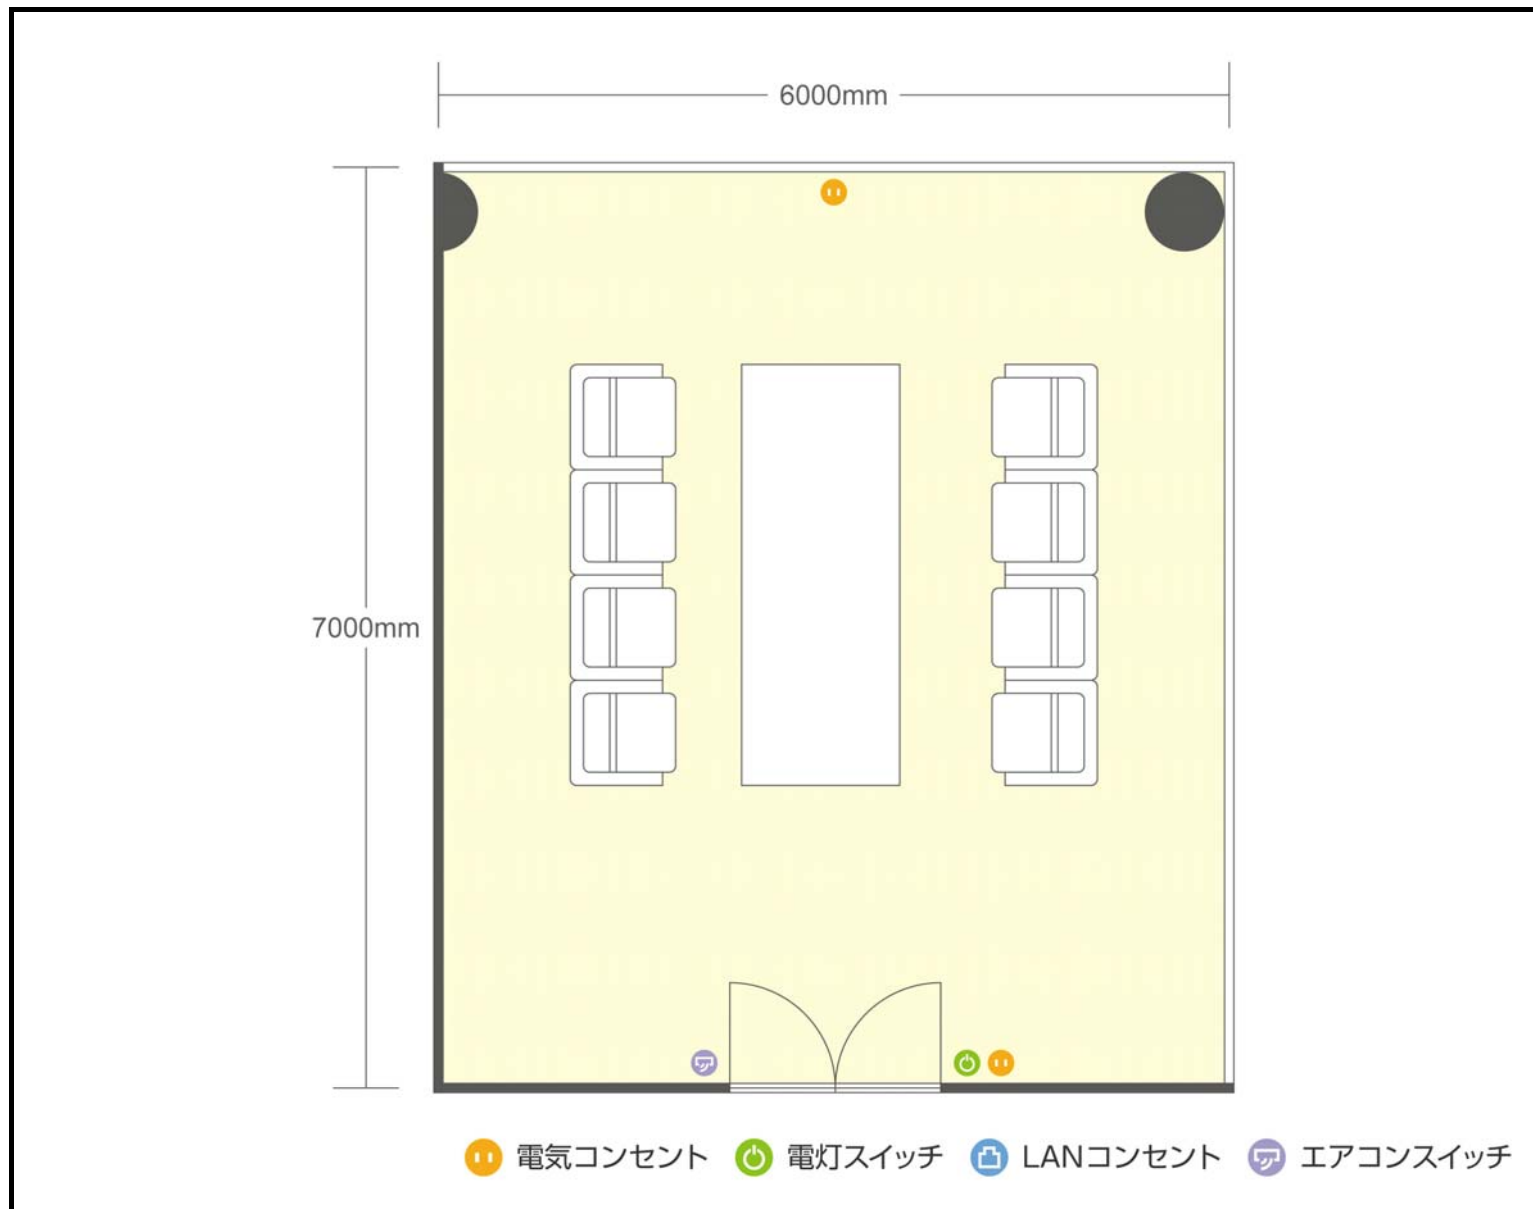

●利用人数 (最大利用人数)

スクール	0名
口の字	8名

●施設情報

面積	48㎡ (14.52坪)
天井高	2600mm
ドア開口部	1600mm×2100mm
エレベータ	3台・定員53名