


4階 第4+5会議室 スクール

愛知県常滑市セントレア1-1 第2セントレアビル4階

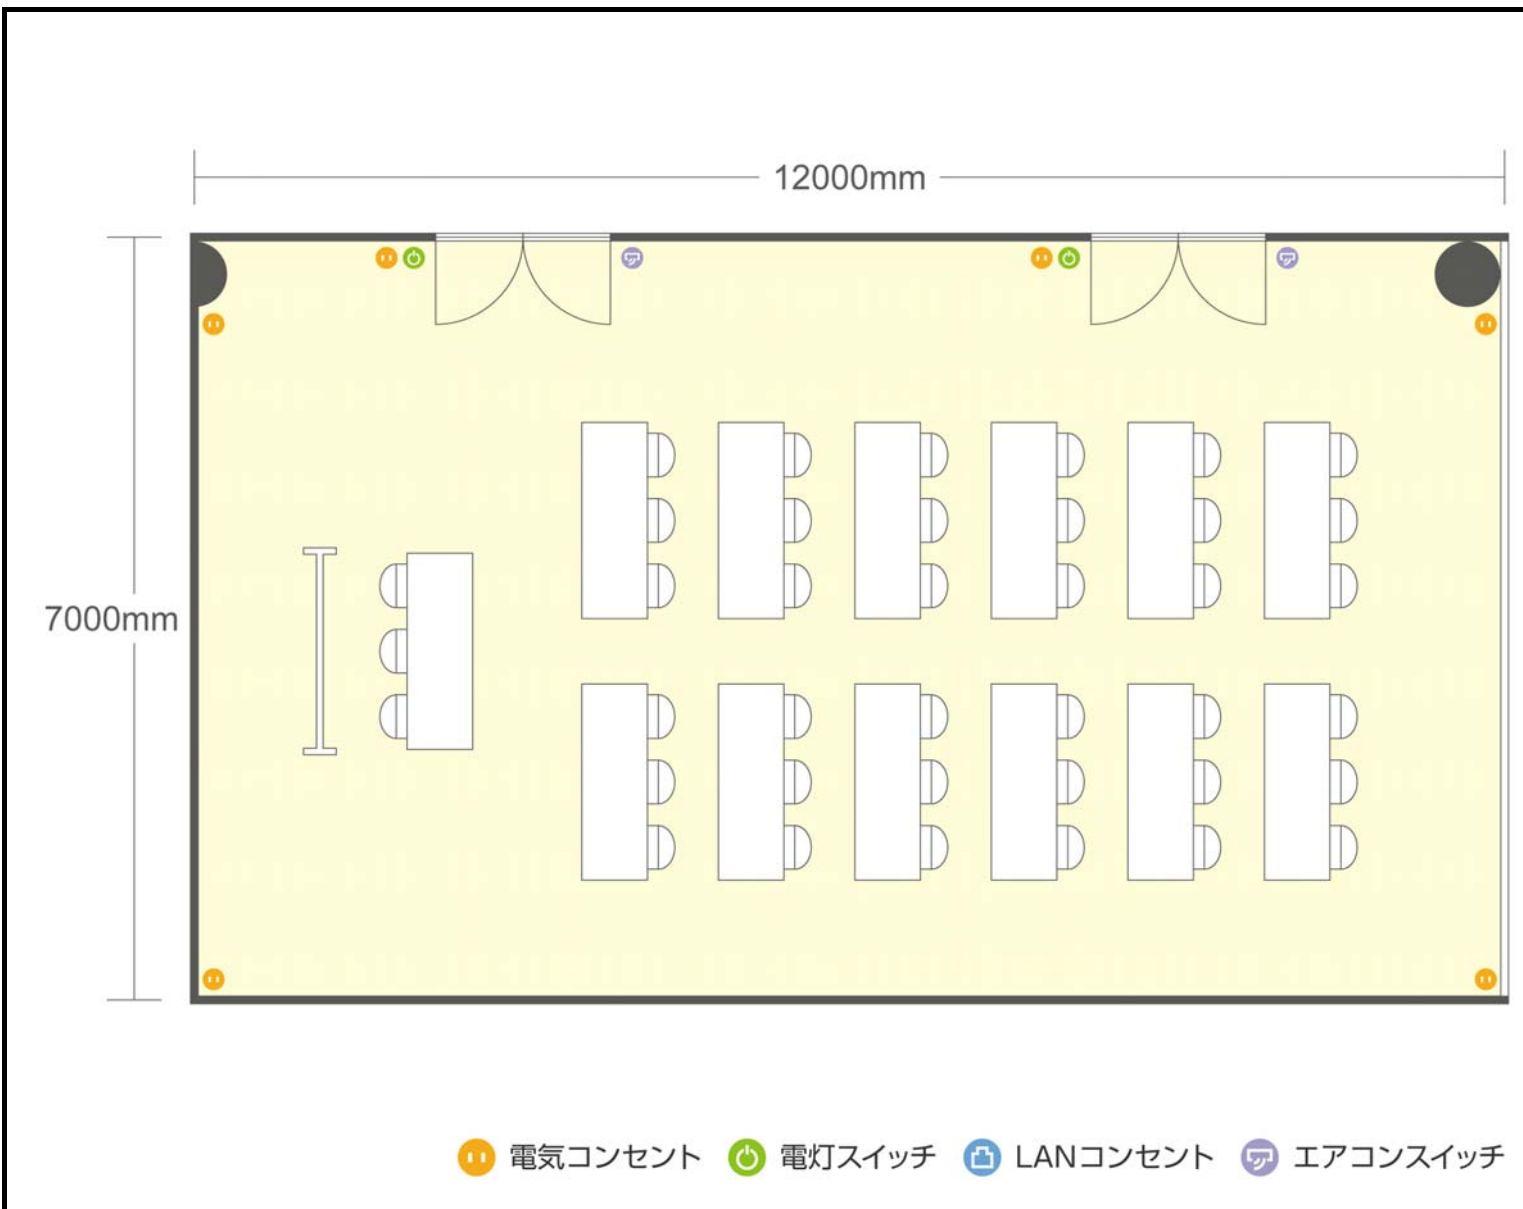

● 利用人数 (最大利用人数)

スクール	36名
口の字	0名

● 施設情報

面積	89m <sup>2</sup> (26.92坪)
天井高	2600mm
ドア開口部	1600mm×2100mm
エレベータ	3台・定員53名